



Дом одноэтажный, однокомнатный

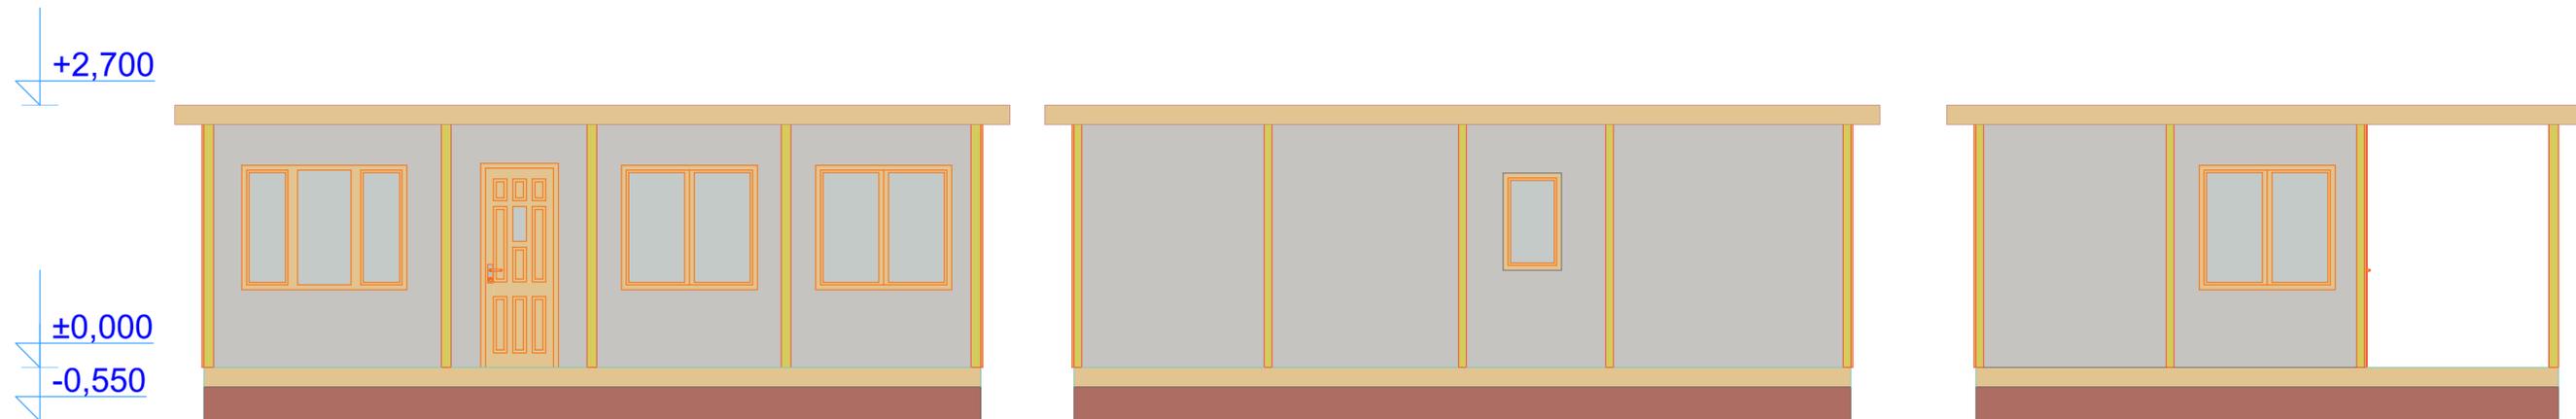

План 1-го этажа

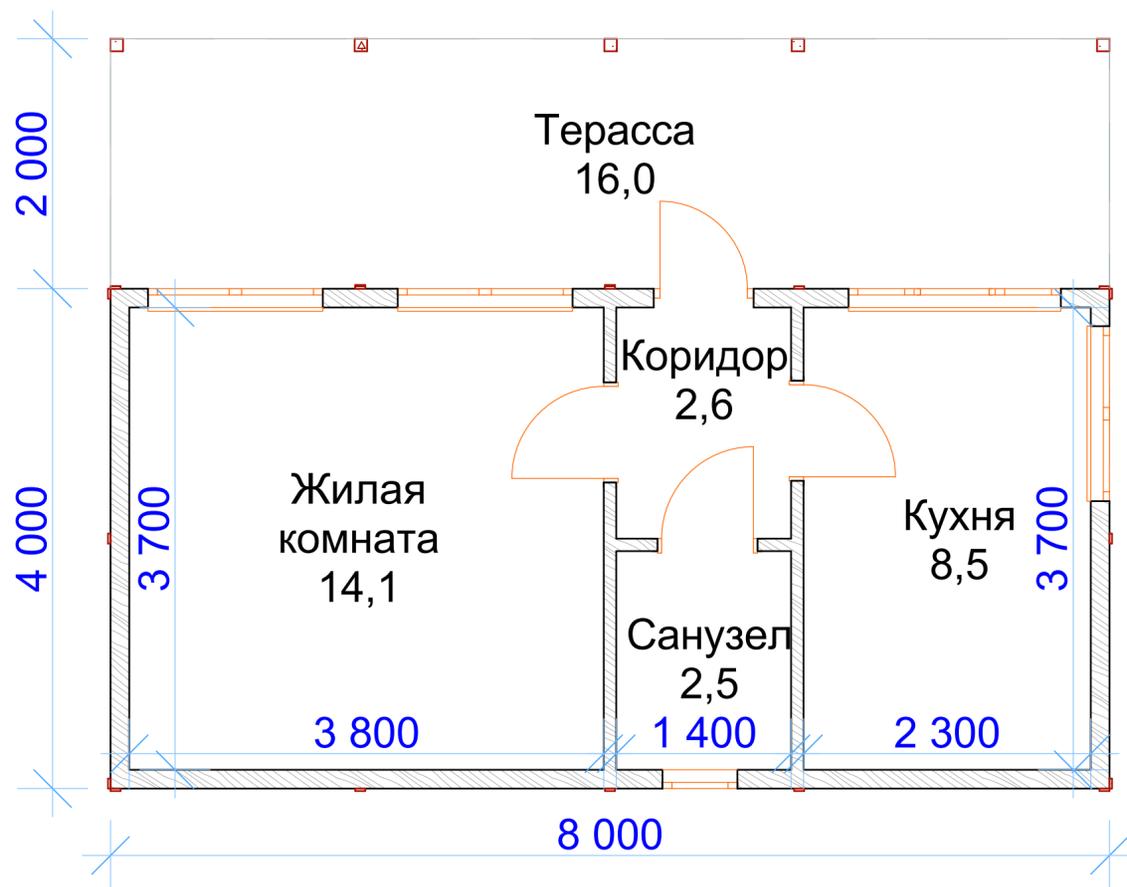

ПКФ "Экспресс"
 г.Архангельск
<http://www.arhexpress.ru>

Проект: Н42 - 13

Дом однокомнатный,
 Общая площадь: 43,7 м.кв.
 в т.ч. жилая площадь: 14,1 м.кв.

Инженер Шустик В.В. 26.06.2008

ГИП Шустик В.С. 26.06.2008