




Дом жилой, мансардный

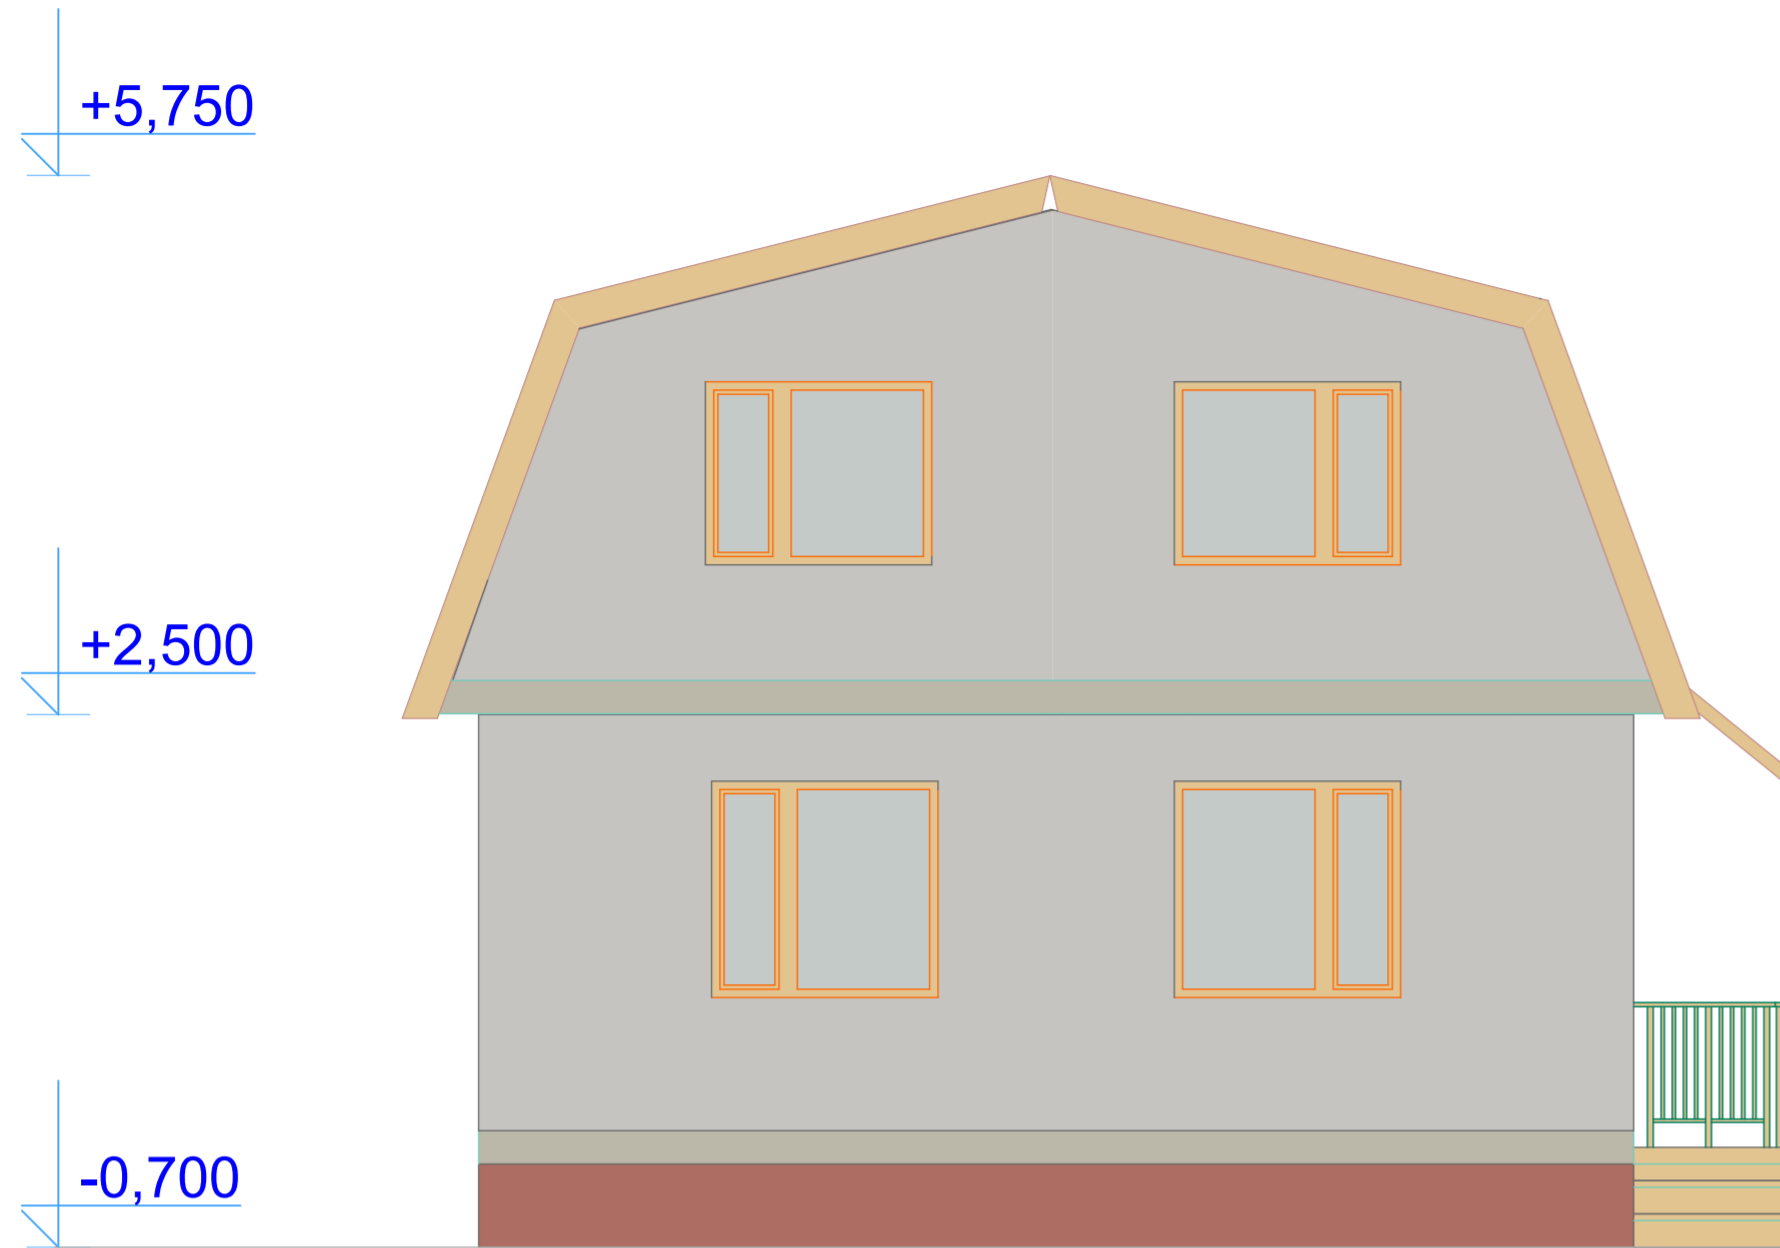

План 1-го этажа



План мансардного этажа

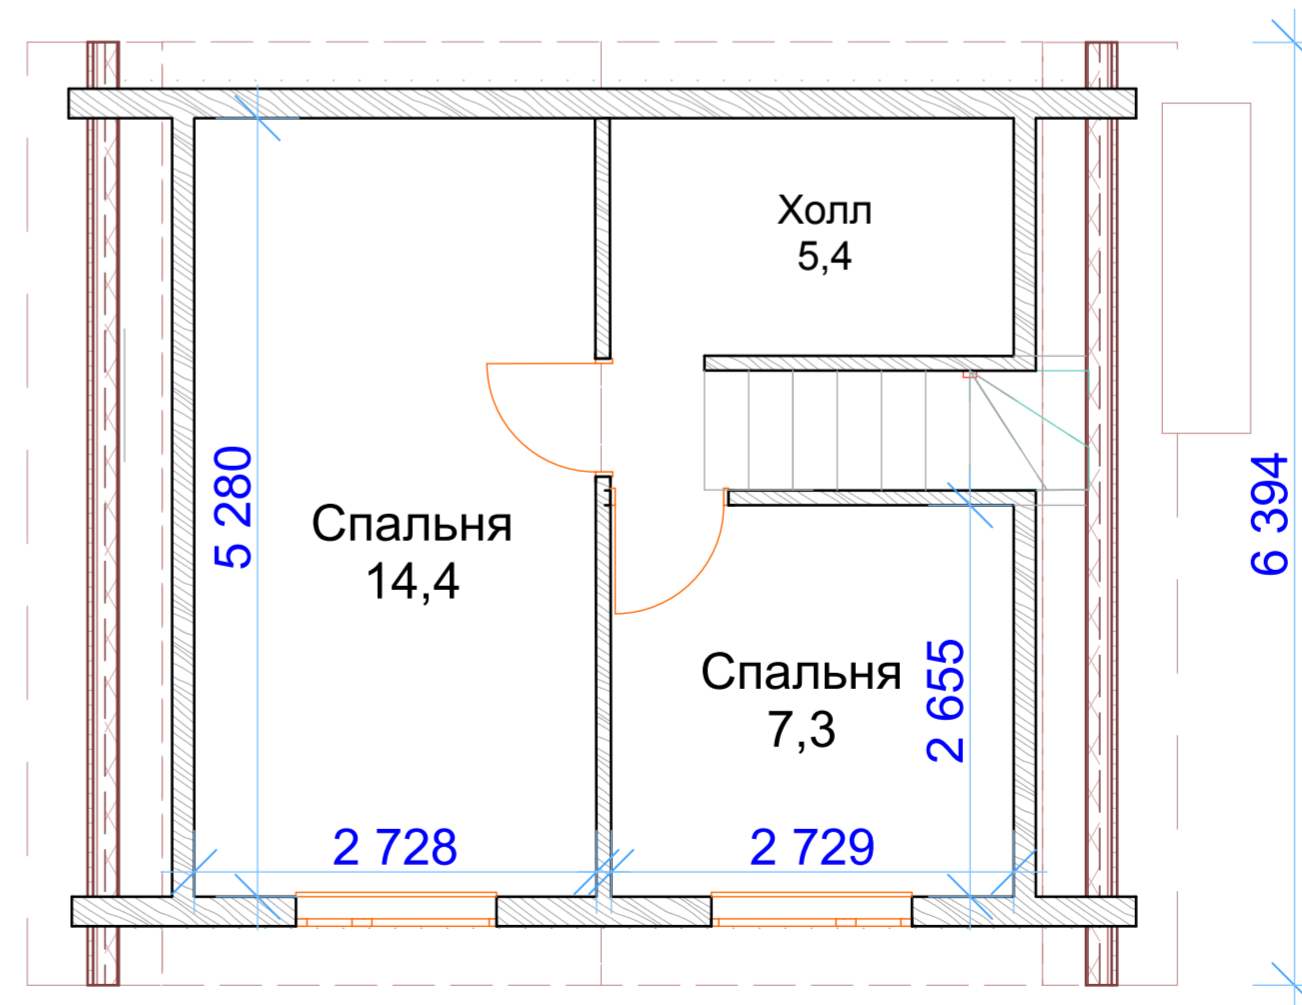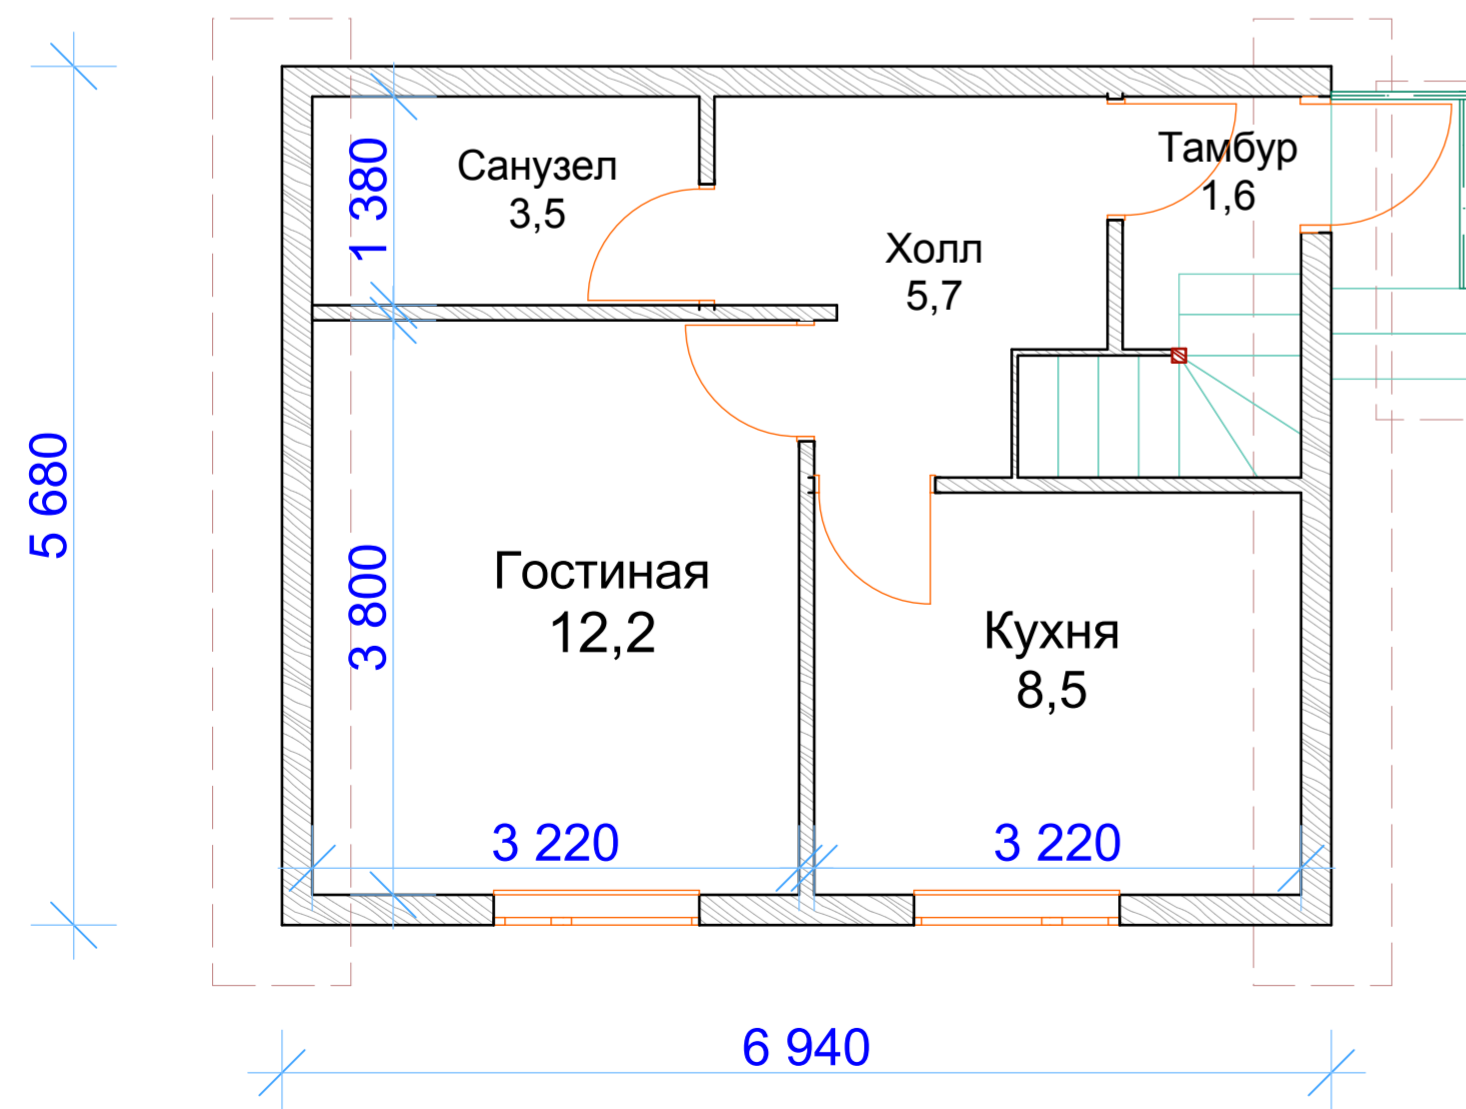

ПКФ "Экспресс"
г.Архангельск
<http://www.arhexpress.ru>

Проект: 54 - 44

Дом жилой, мансардный
Общая площадь дома: 68,4 м.кв.