





Дом одноэтажный, мансардный, трехкомнатный

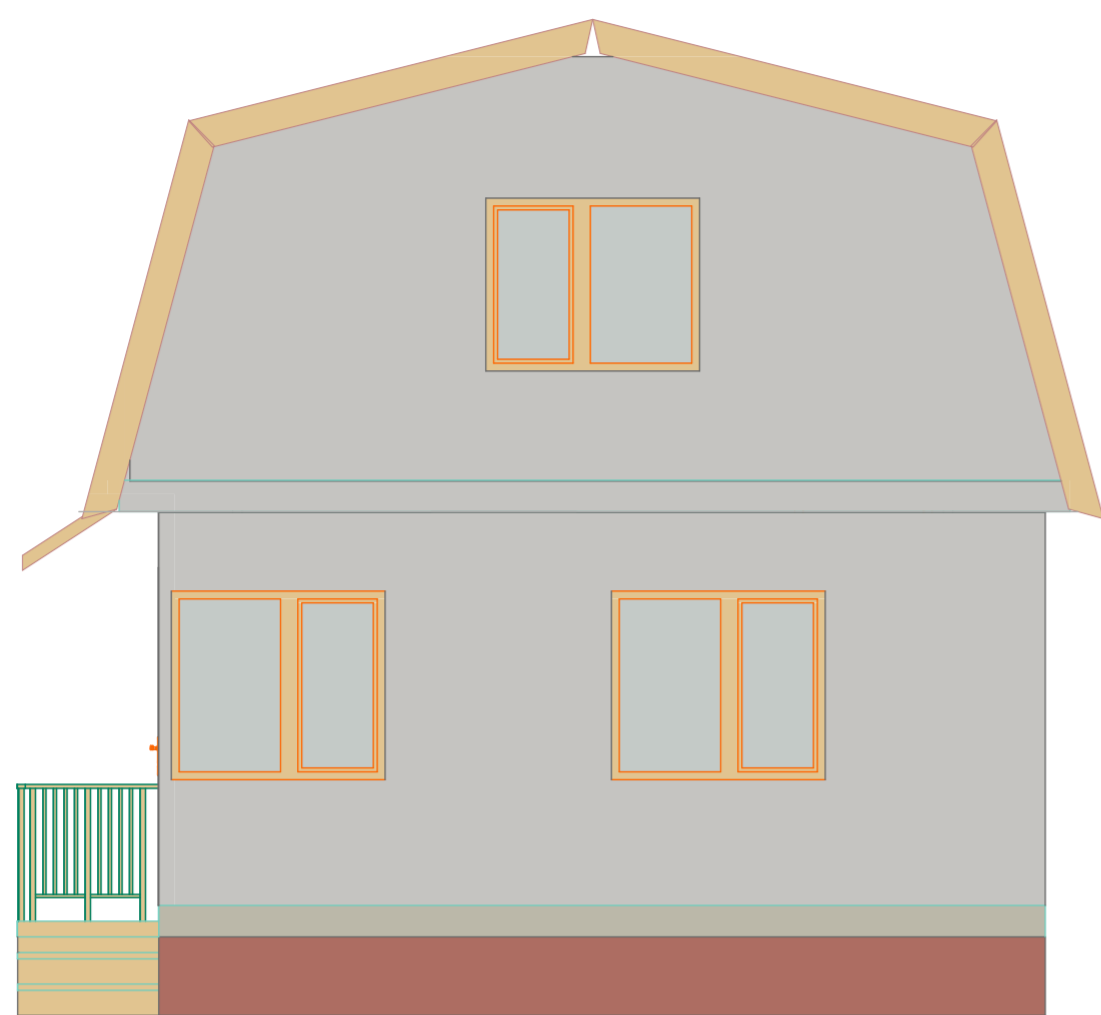

План 1-го этажа

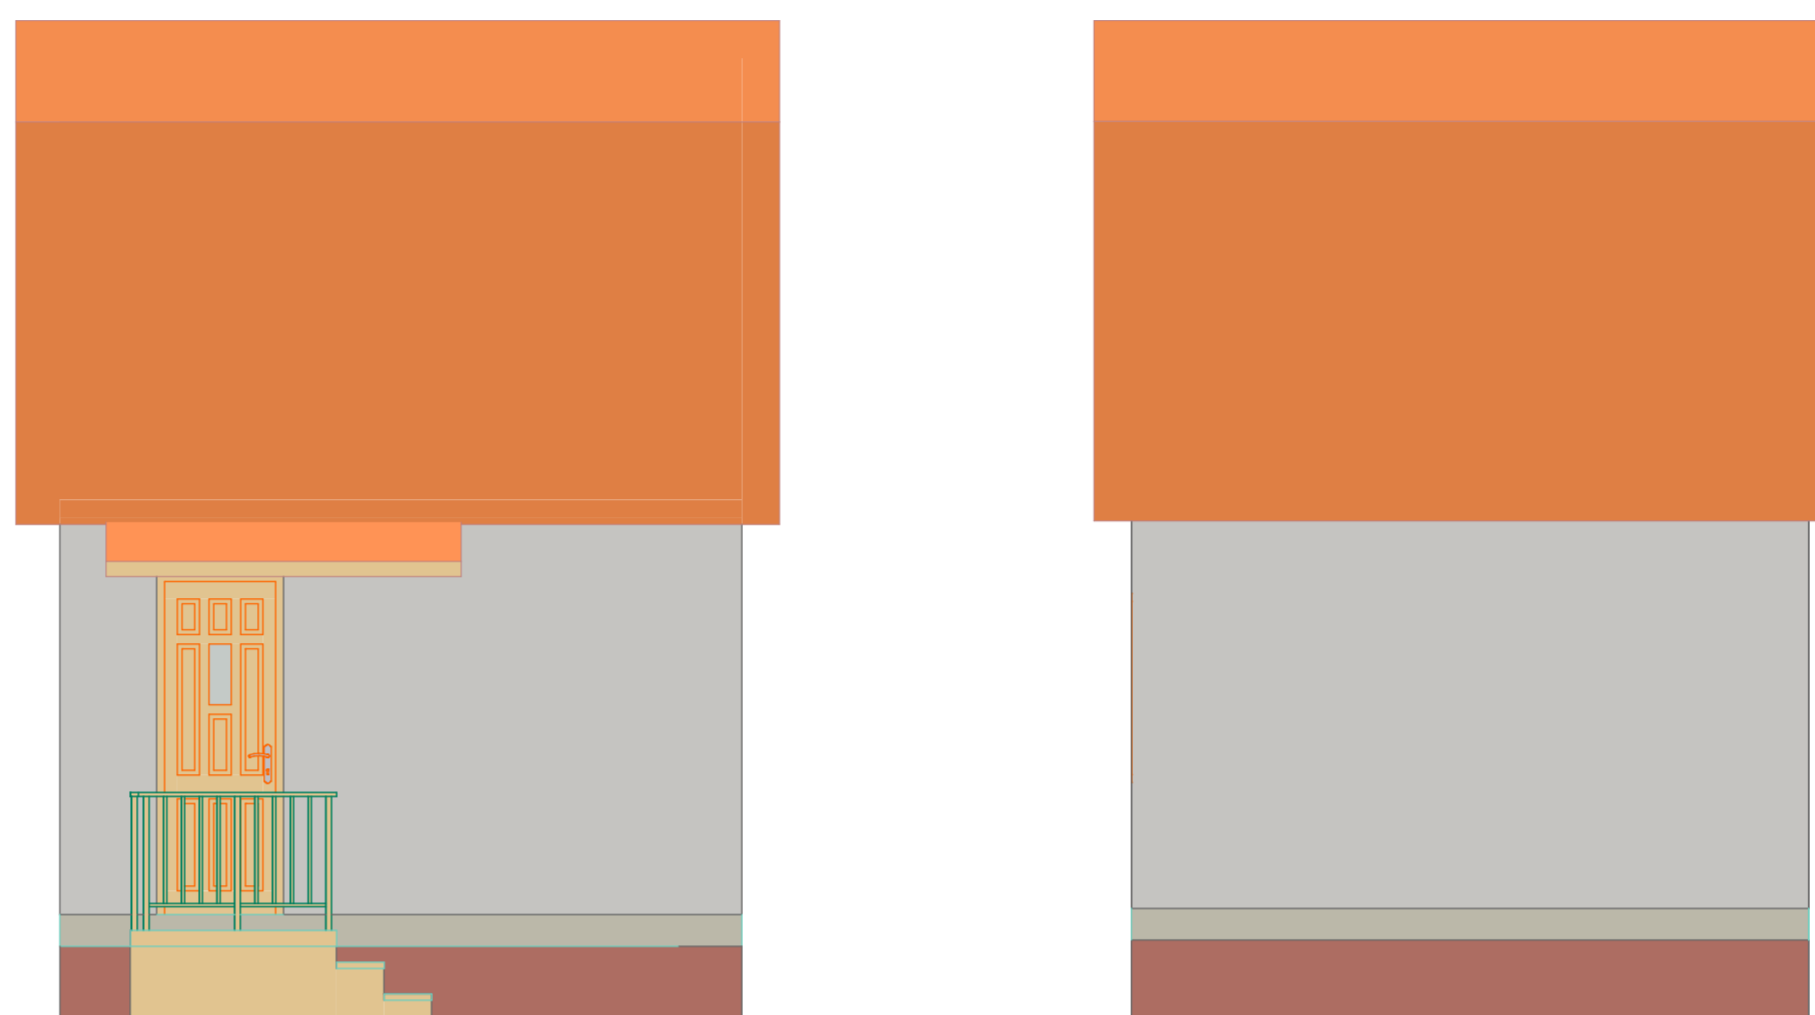

План мансардного этажа

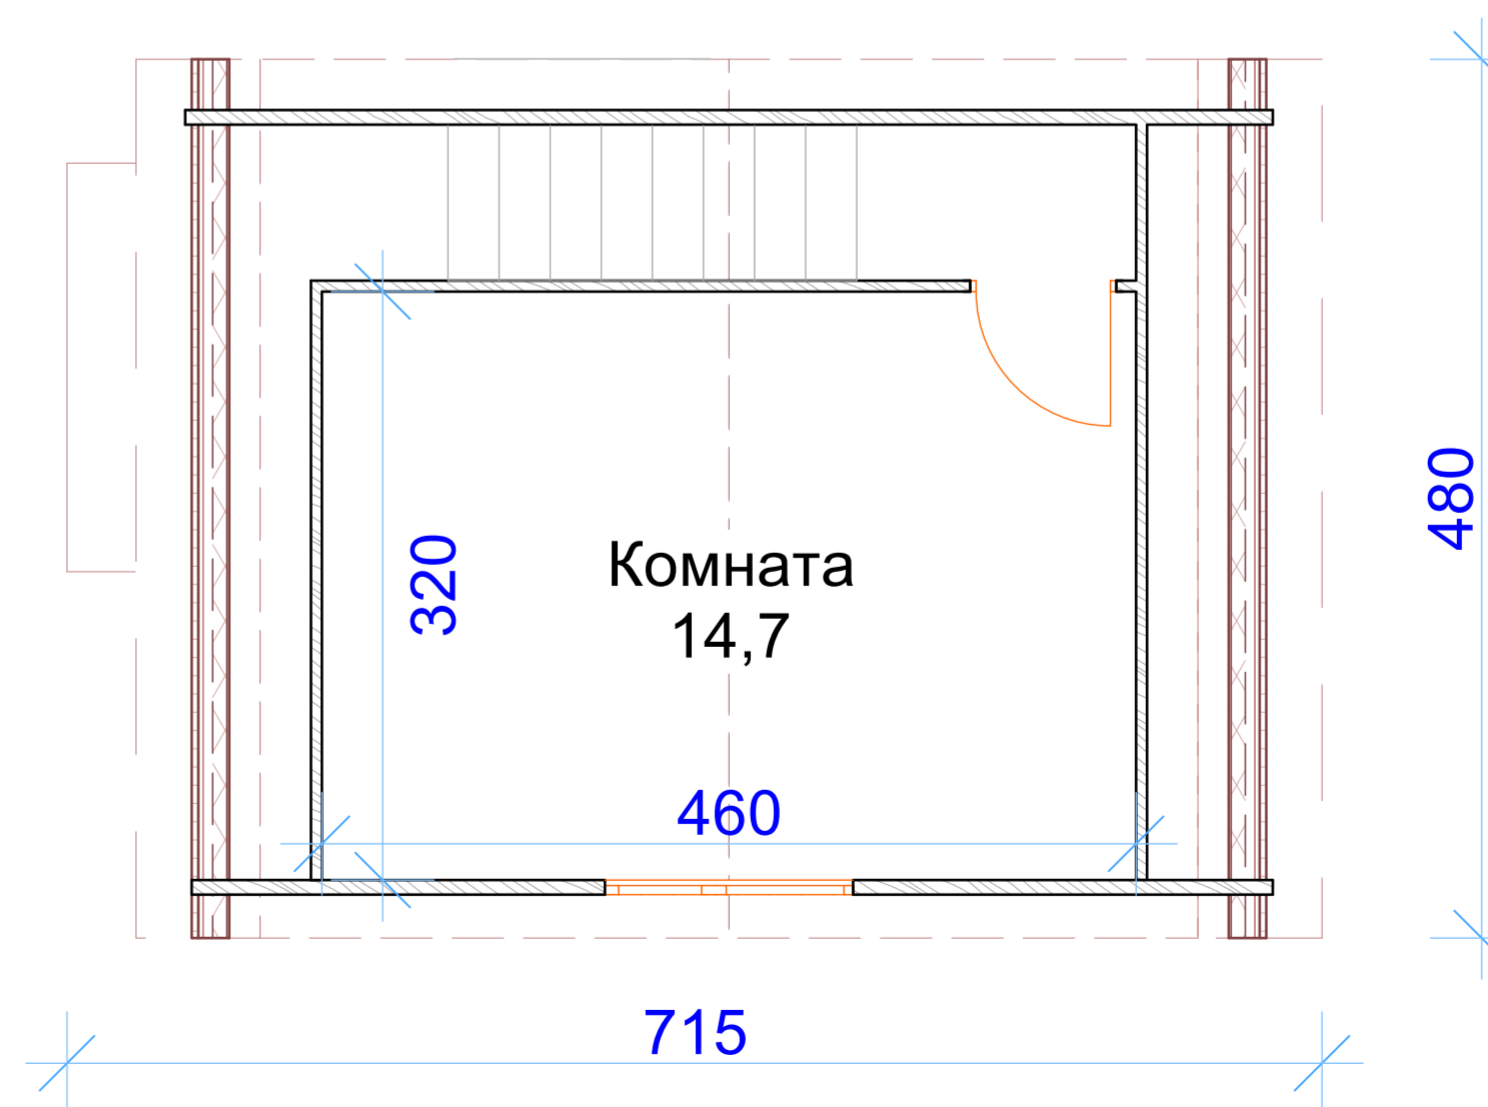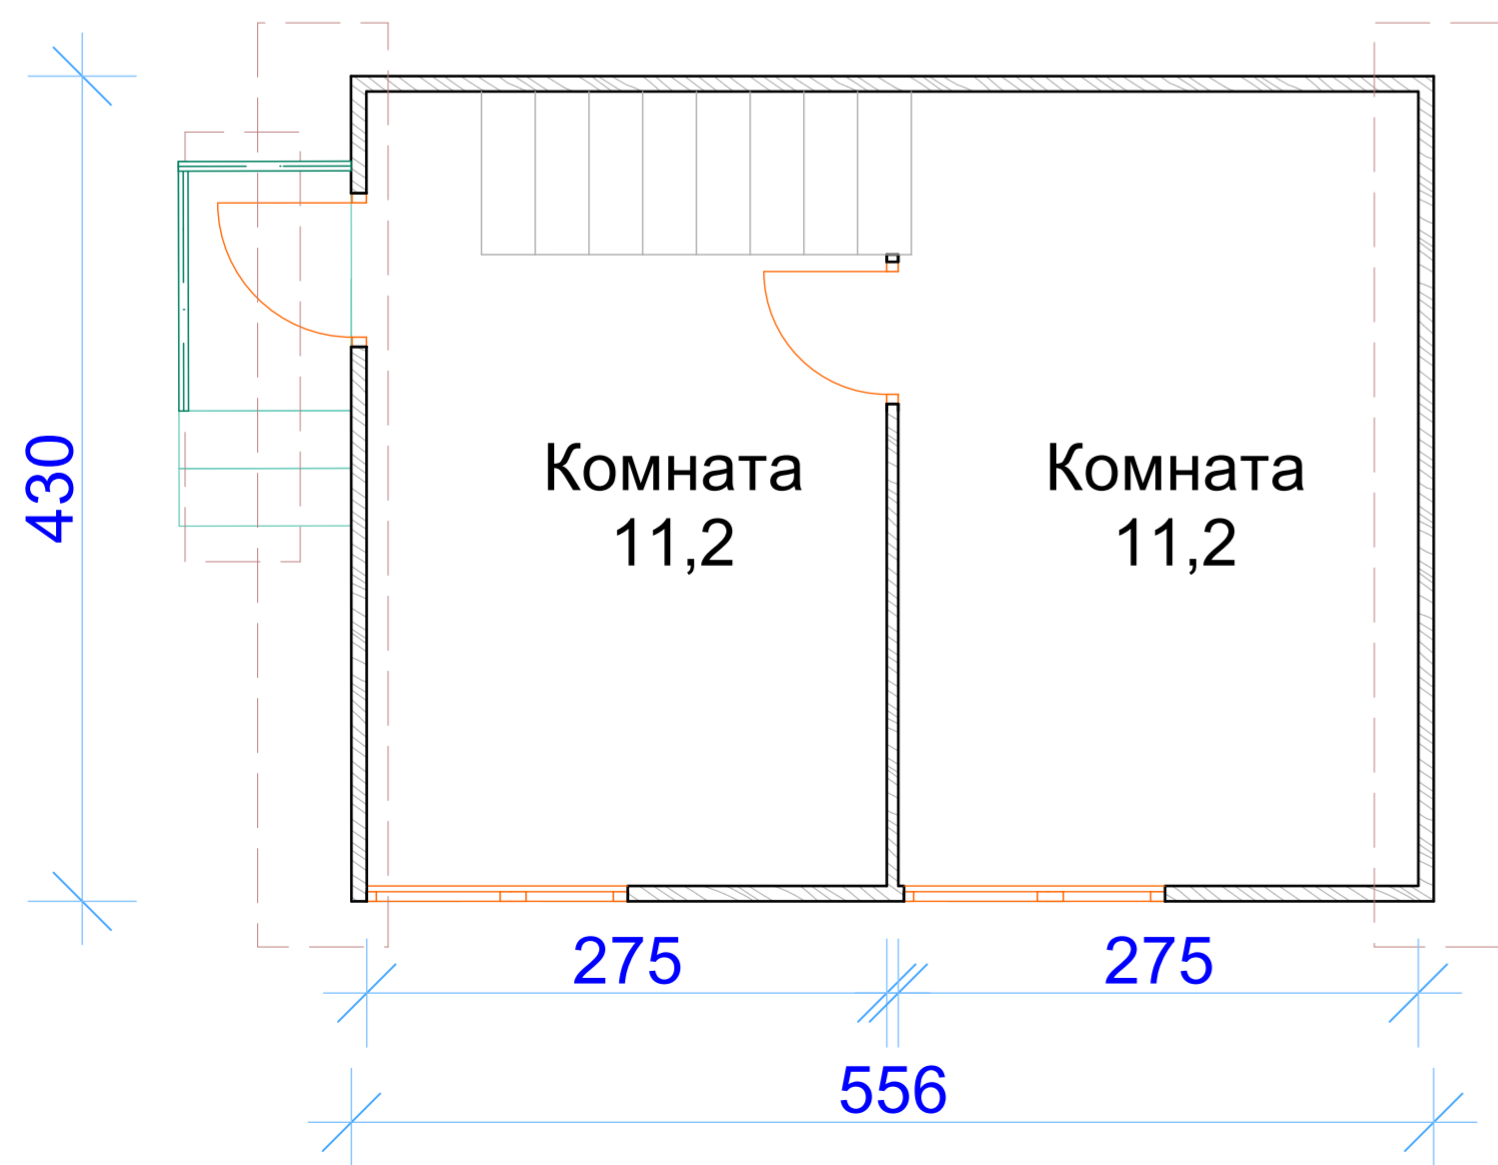

ПКФ "Экспресс"
г.Архангельск
<http://www.arhexpress.ru>

Проект: 43-43

Дом деревянно-панельный,
трехкомнатный

Общая площадь: 37,5 м.кв.