

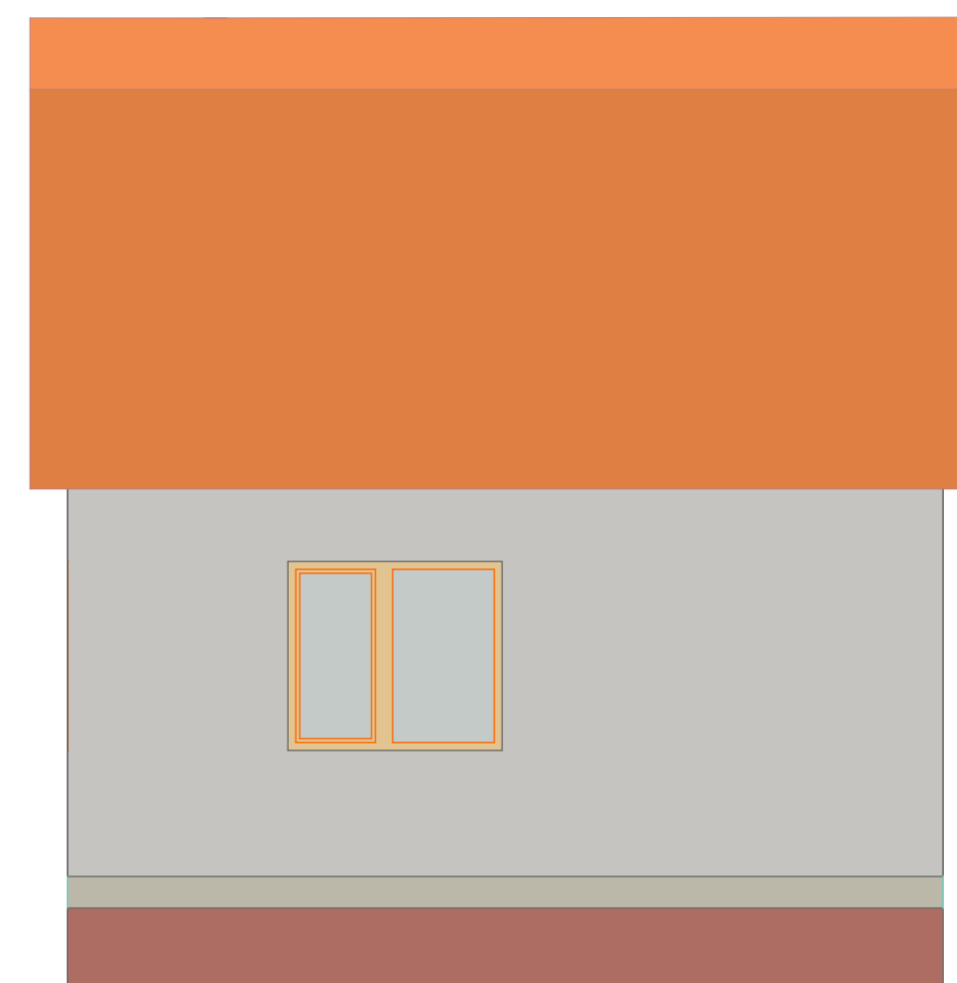
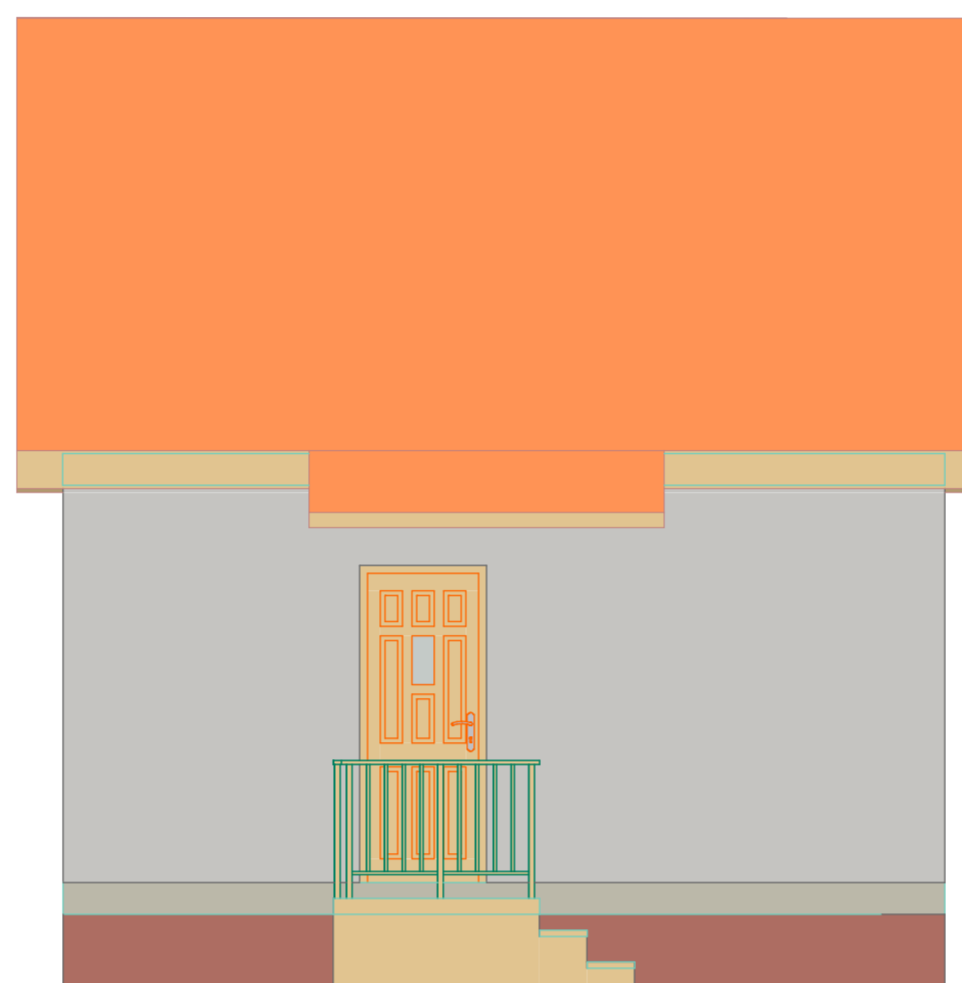
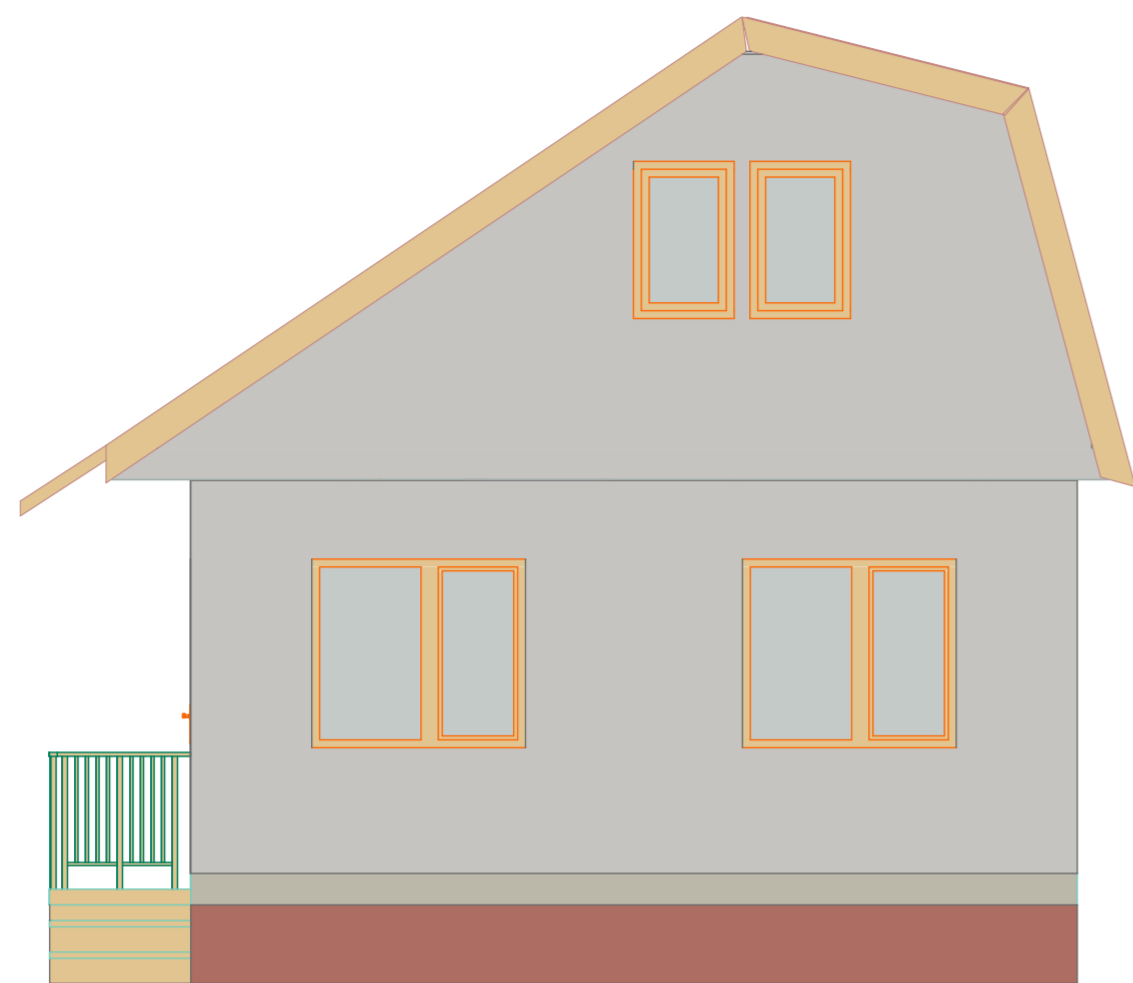


# Дом одноэтажный, мансардный, трехкомнатный

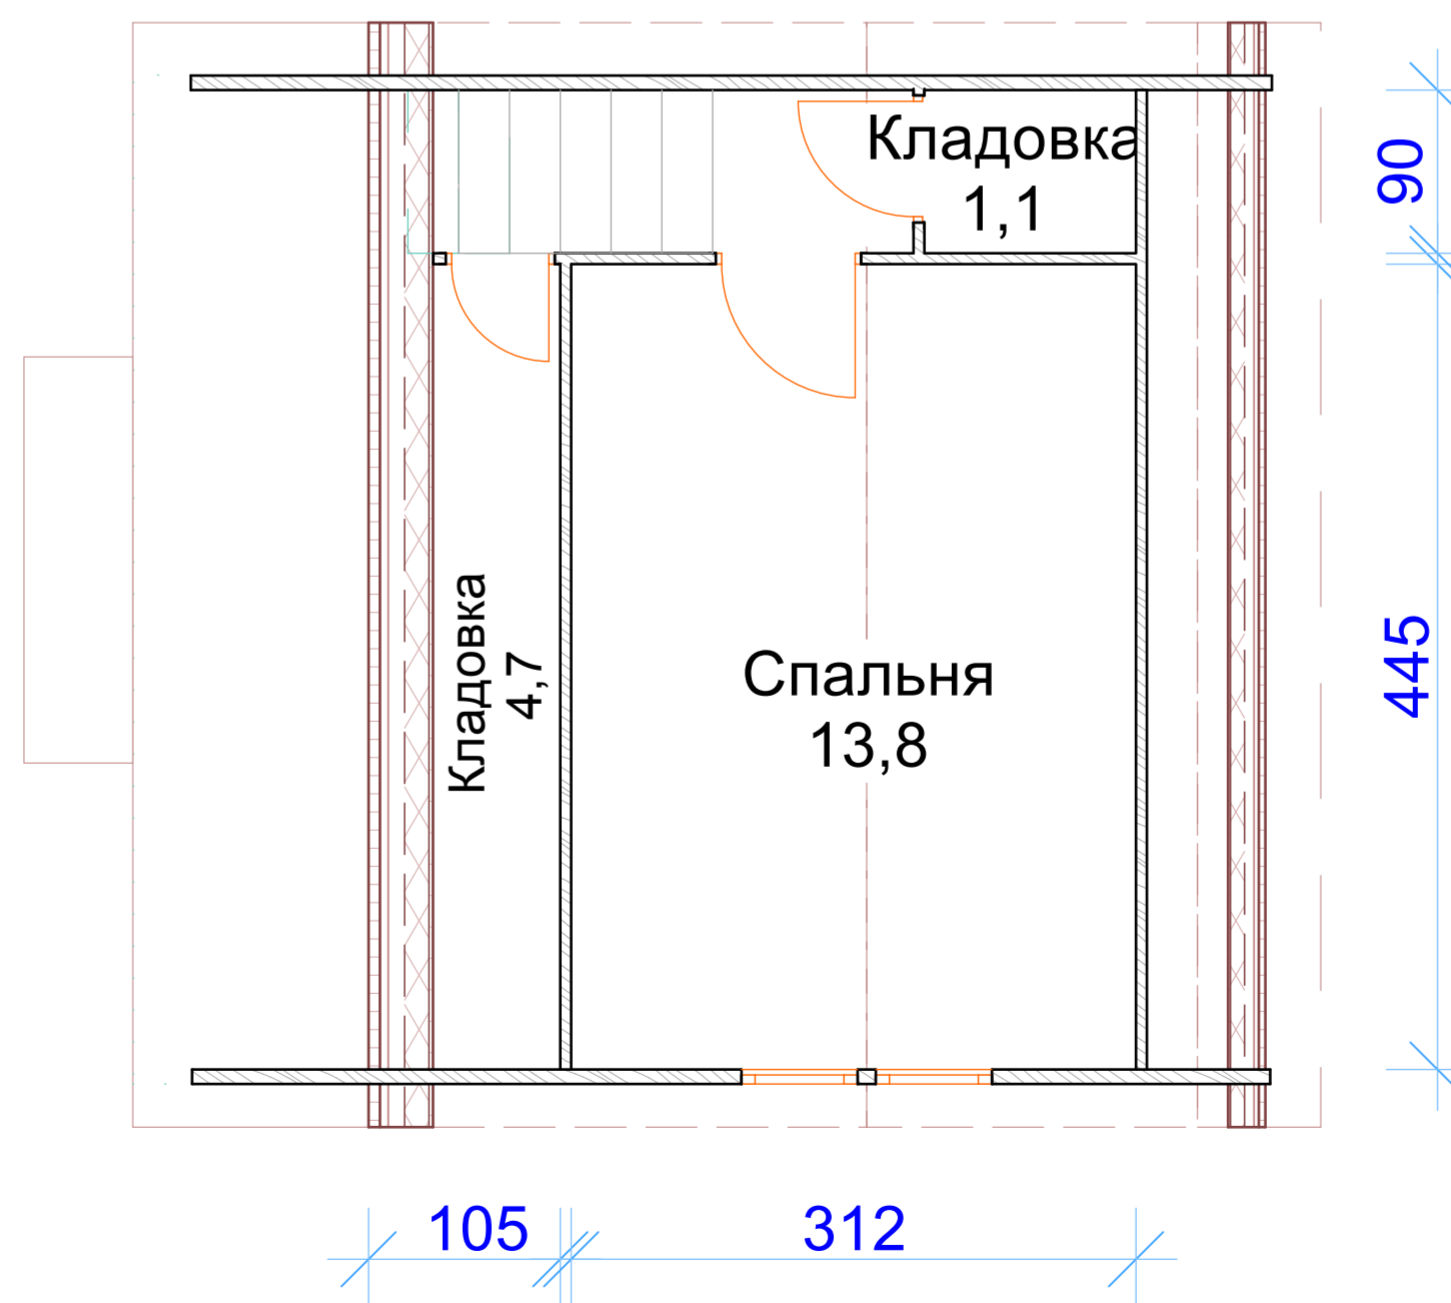

План 1-го этажа

План мансардного этажа

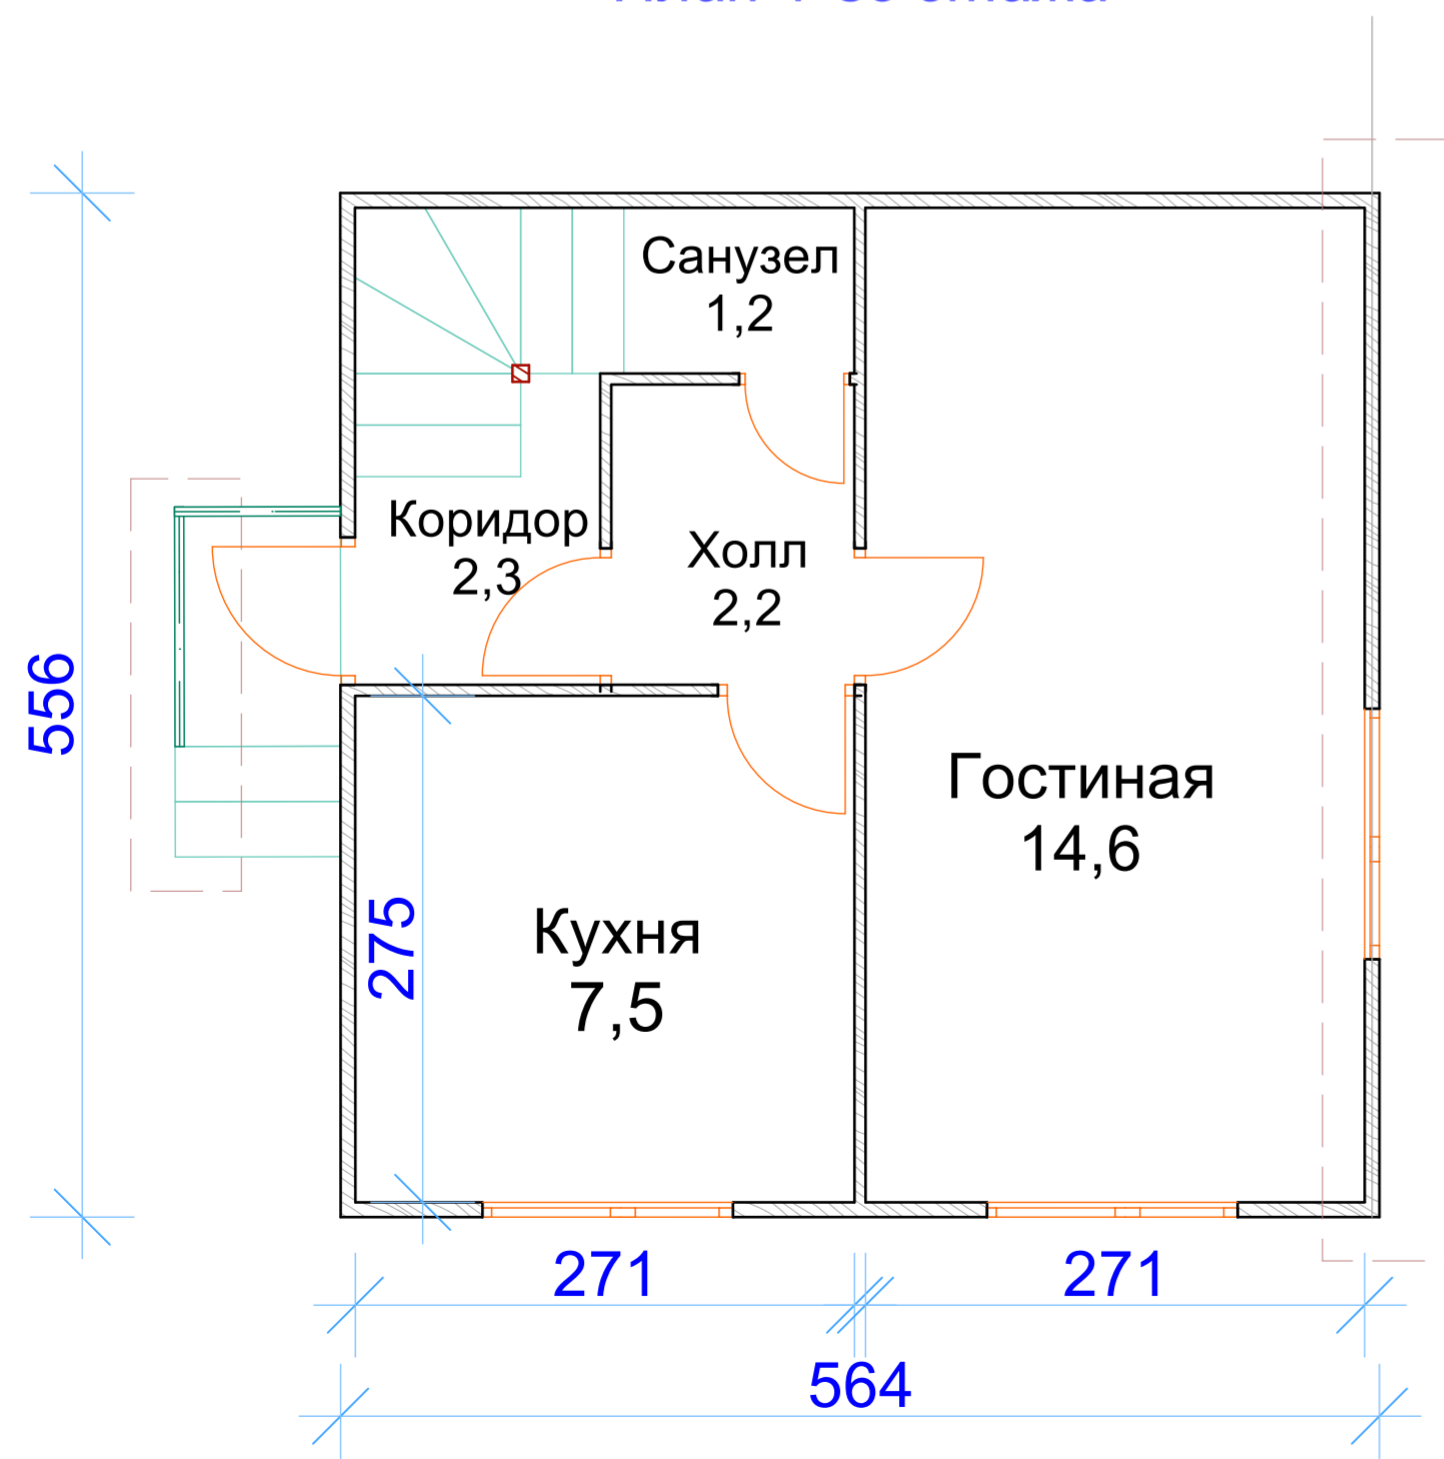

ПКФ "Экспресс"  
г.Архангельск  
<http://www.arhexpress.ru>

Проект: 44-3Н

Дом пятикомнатный,  
Общая площадь: 45,6 м.кв.