

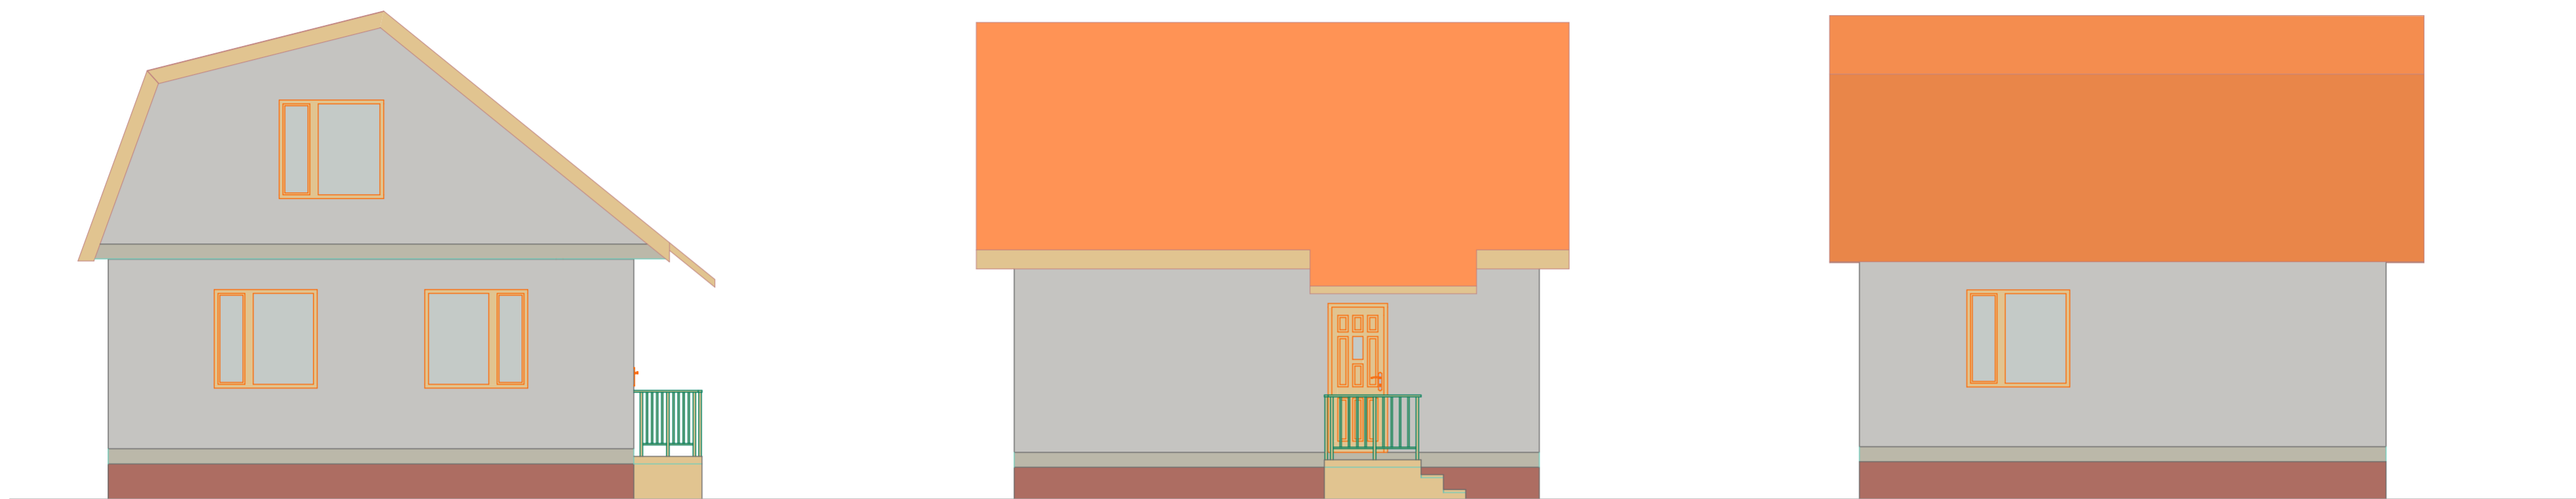


# Дом одноэтажный, мансардный, пятикомнатный

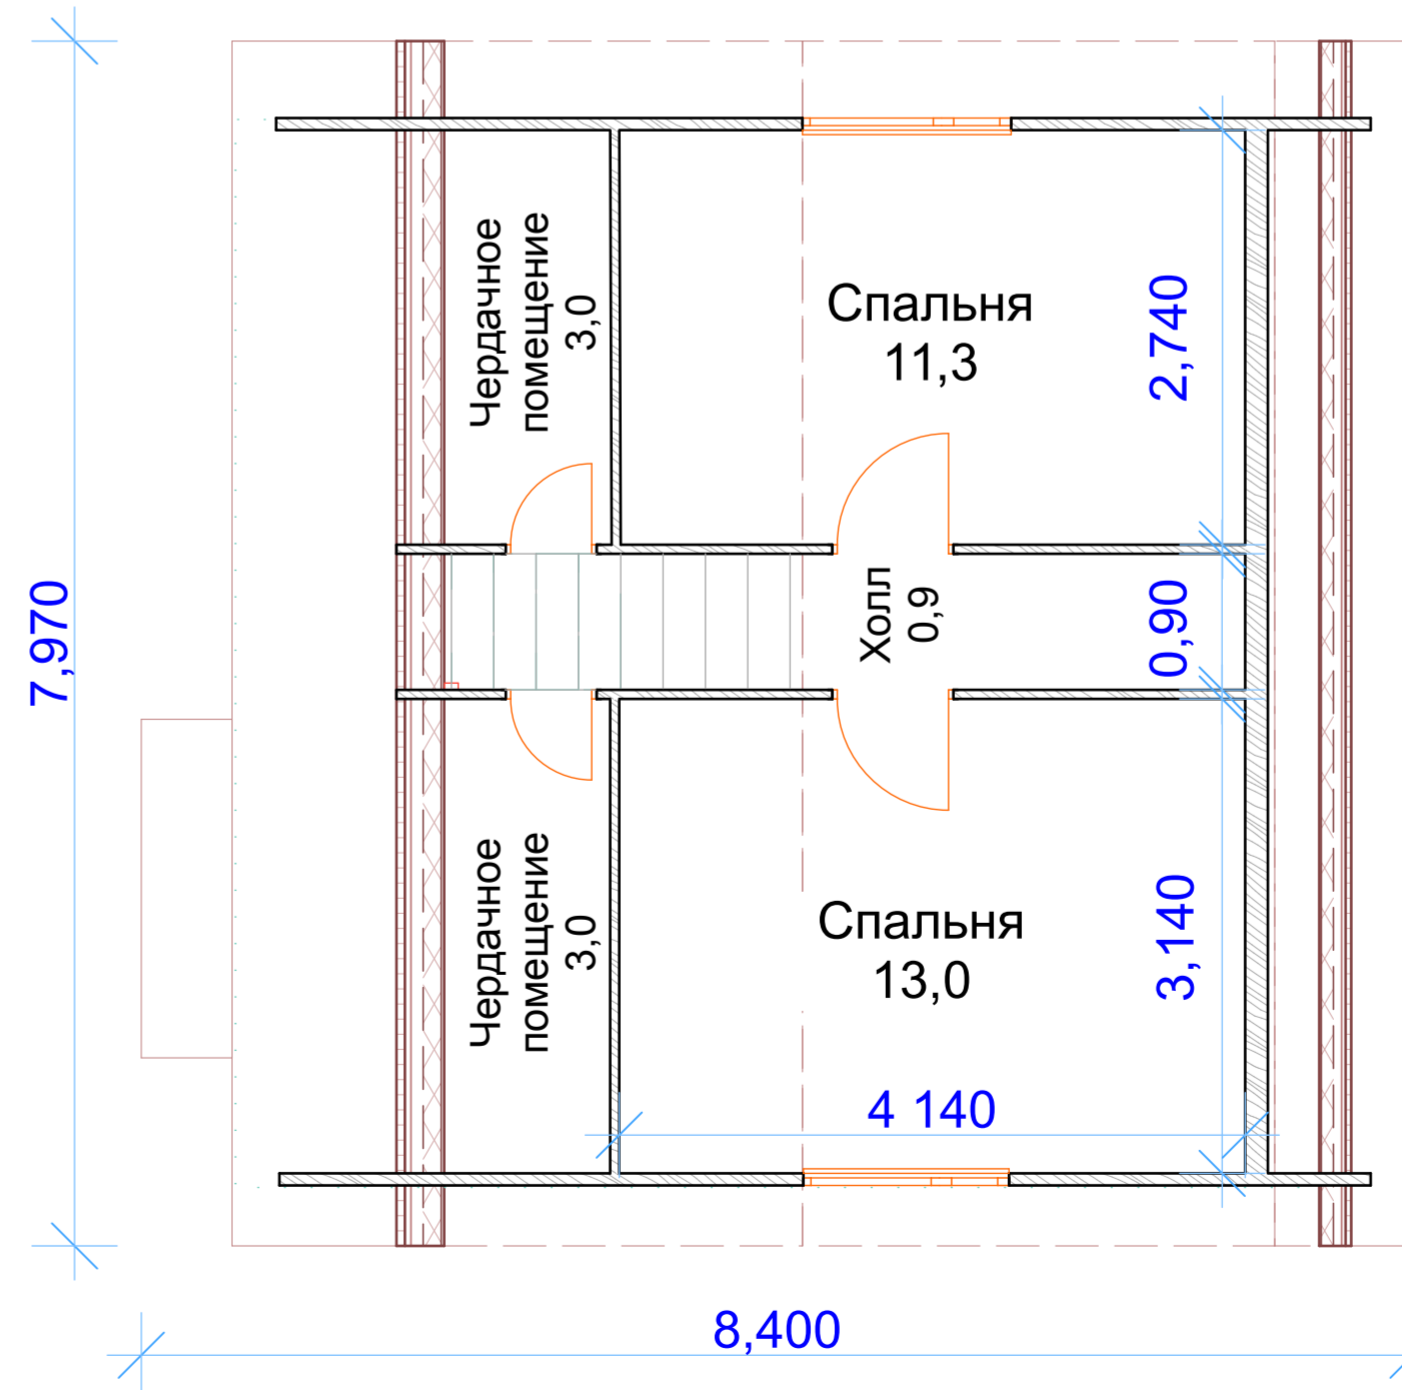

План 1-го этажа

План мансардного этажа

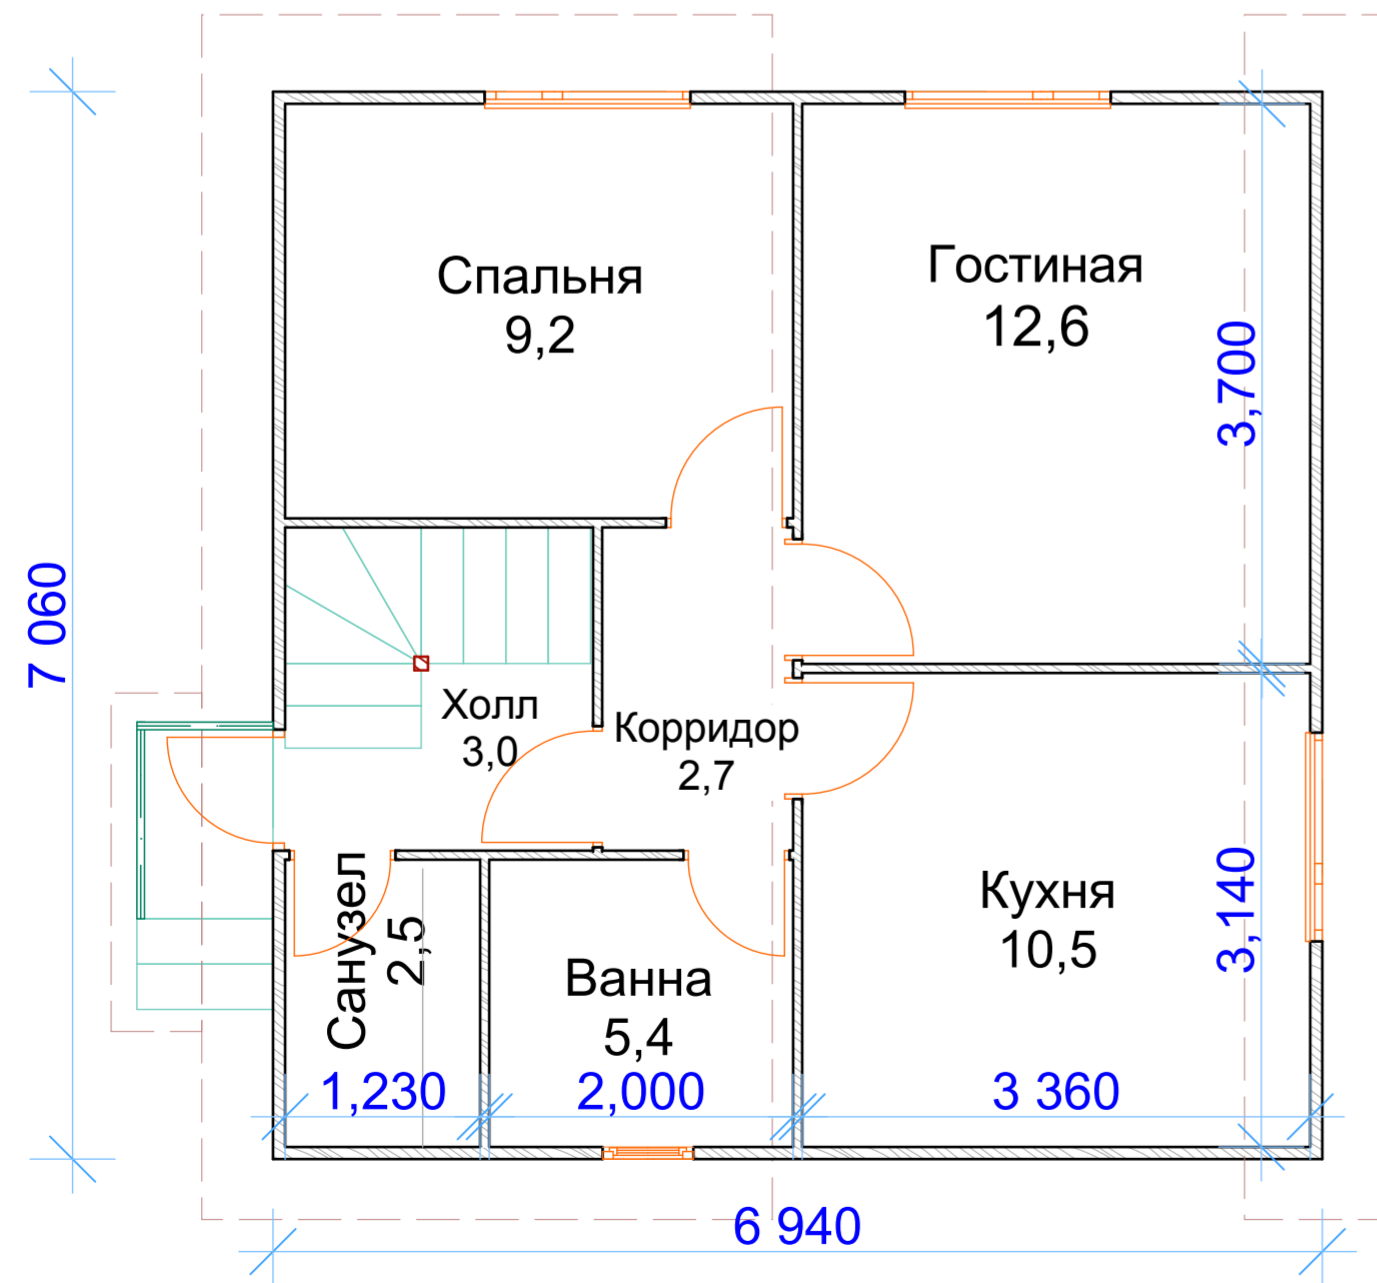

ПКФ "Экспресс"  
г.Архангельск  
<http://www.arhexpress.ru>

Проект: 55 - 35

Дом пятикомнатный,  
Общая площадь: 76 м.кв.