




Дом одноэтажный, мансардный, семикомнатный

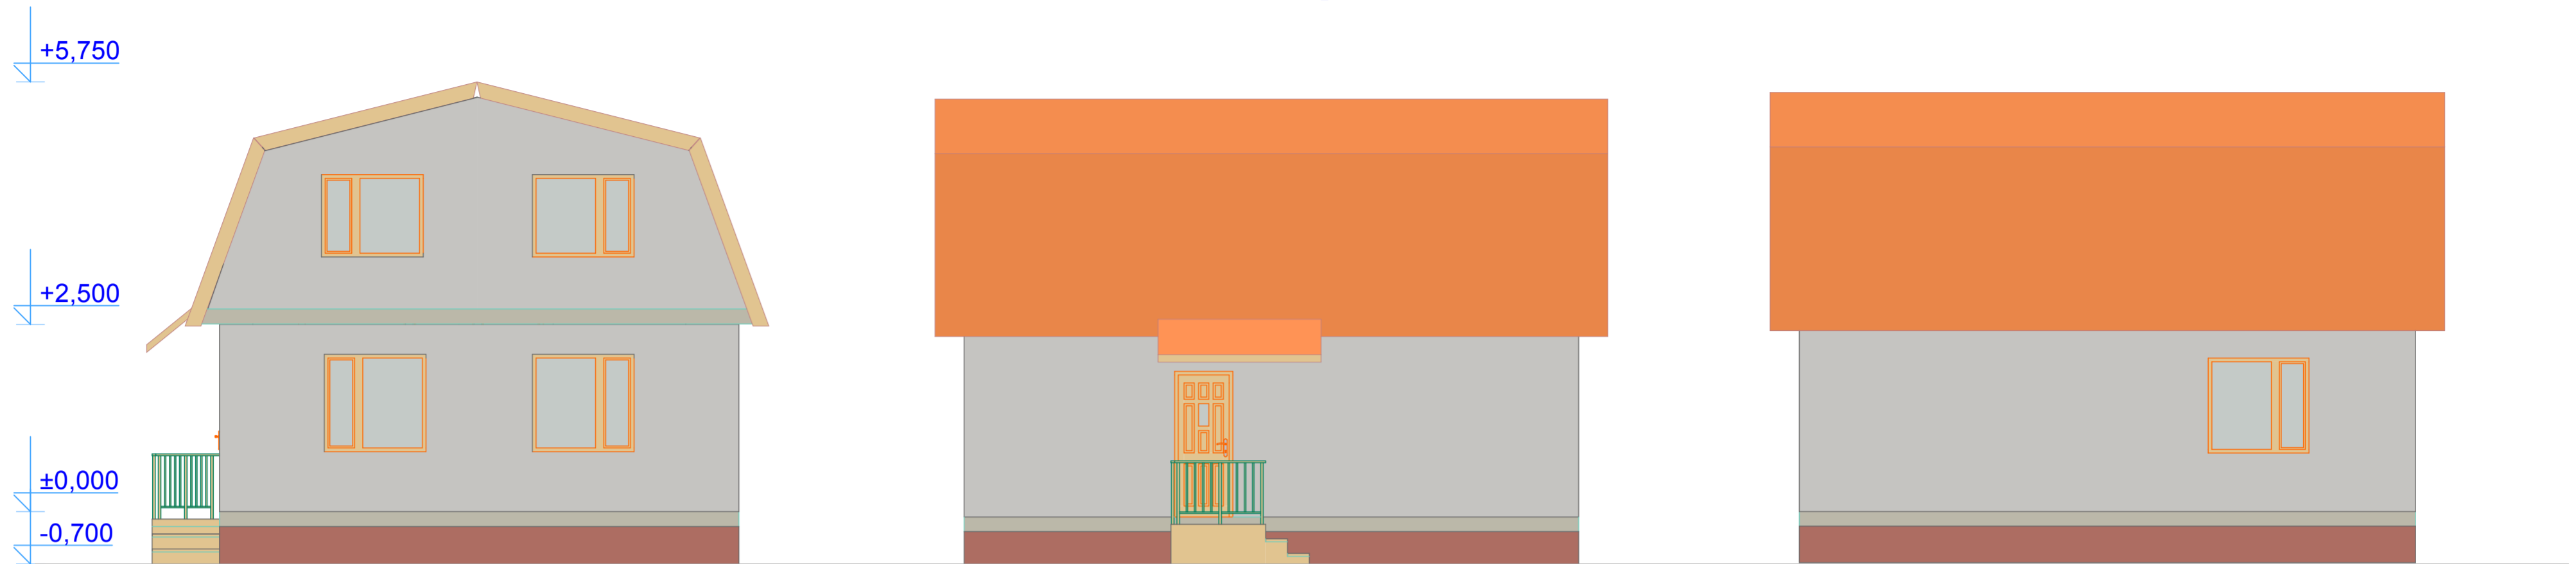

План 1-го этажа

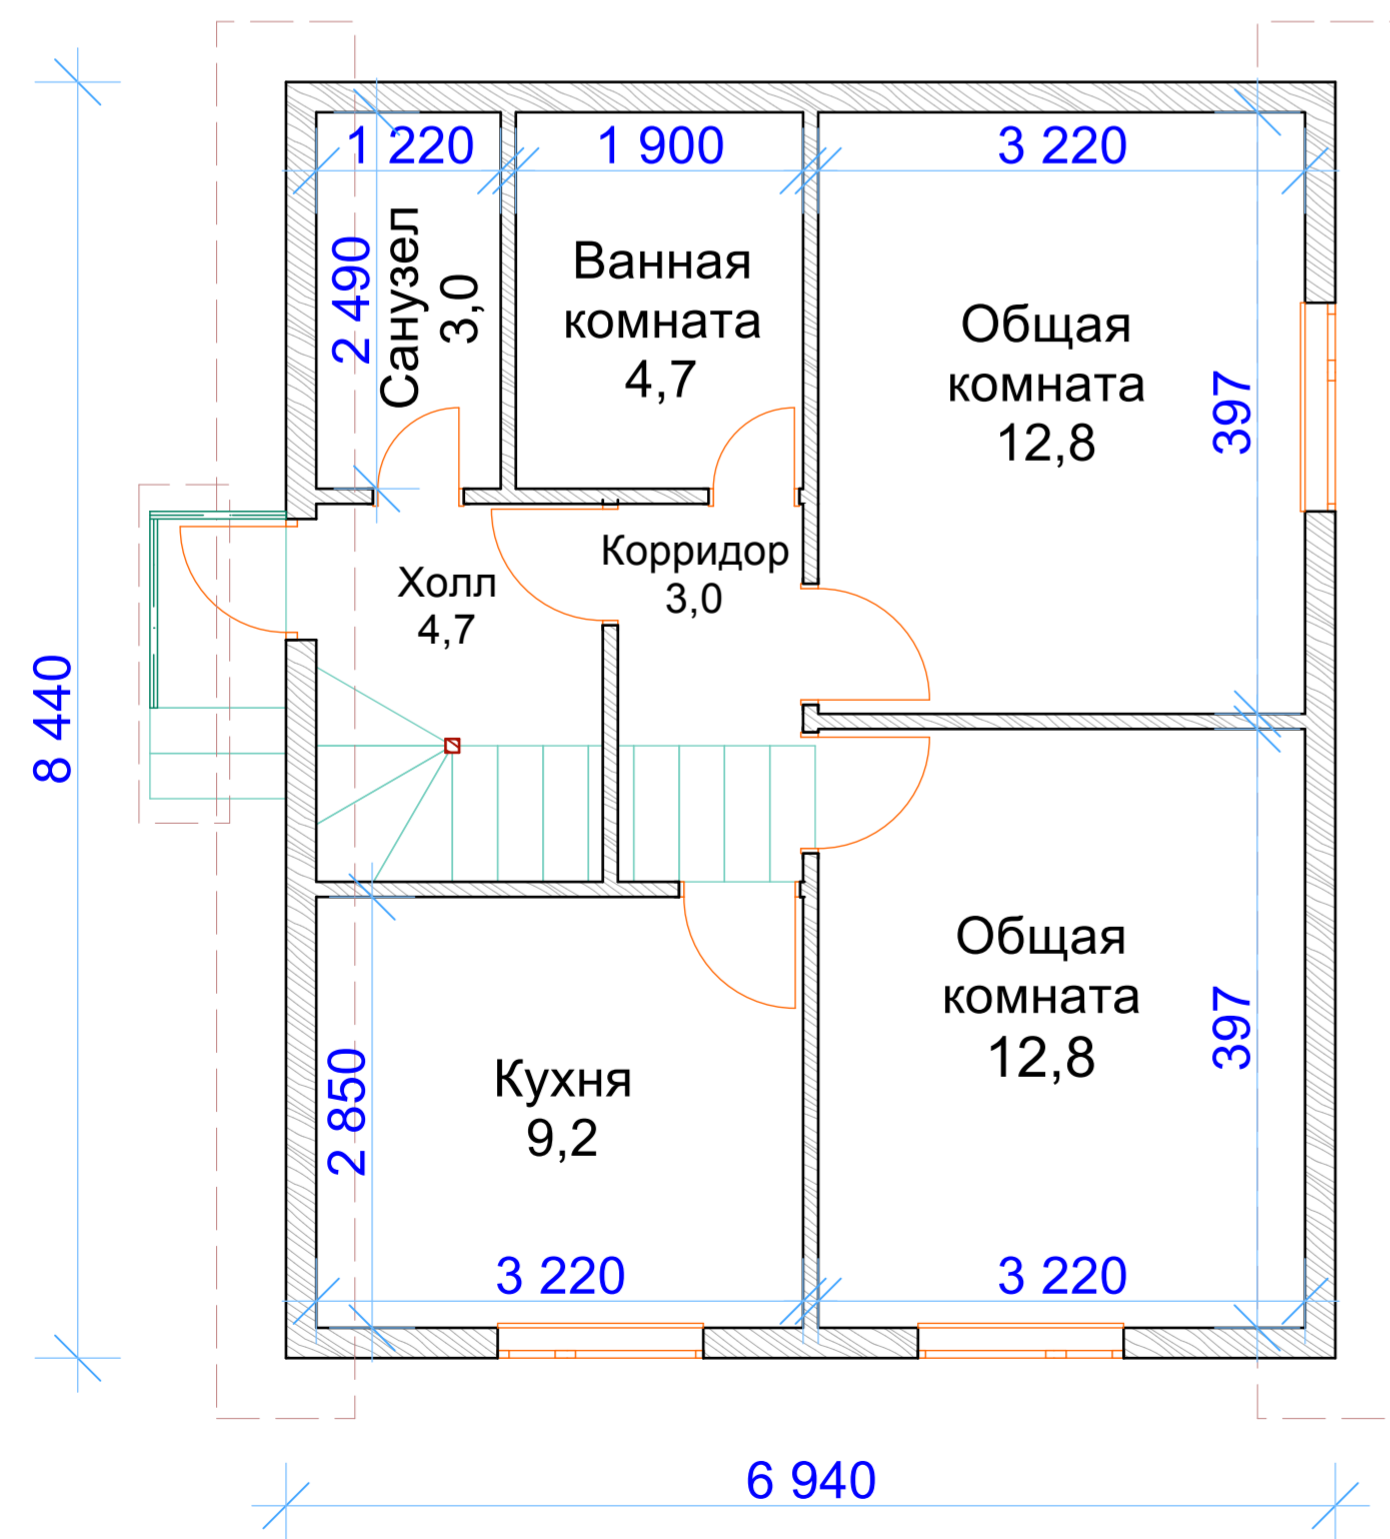

План мансардного этажа

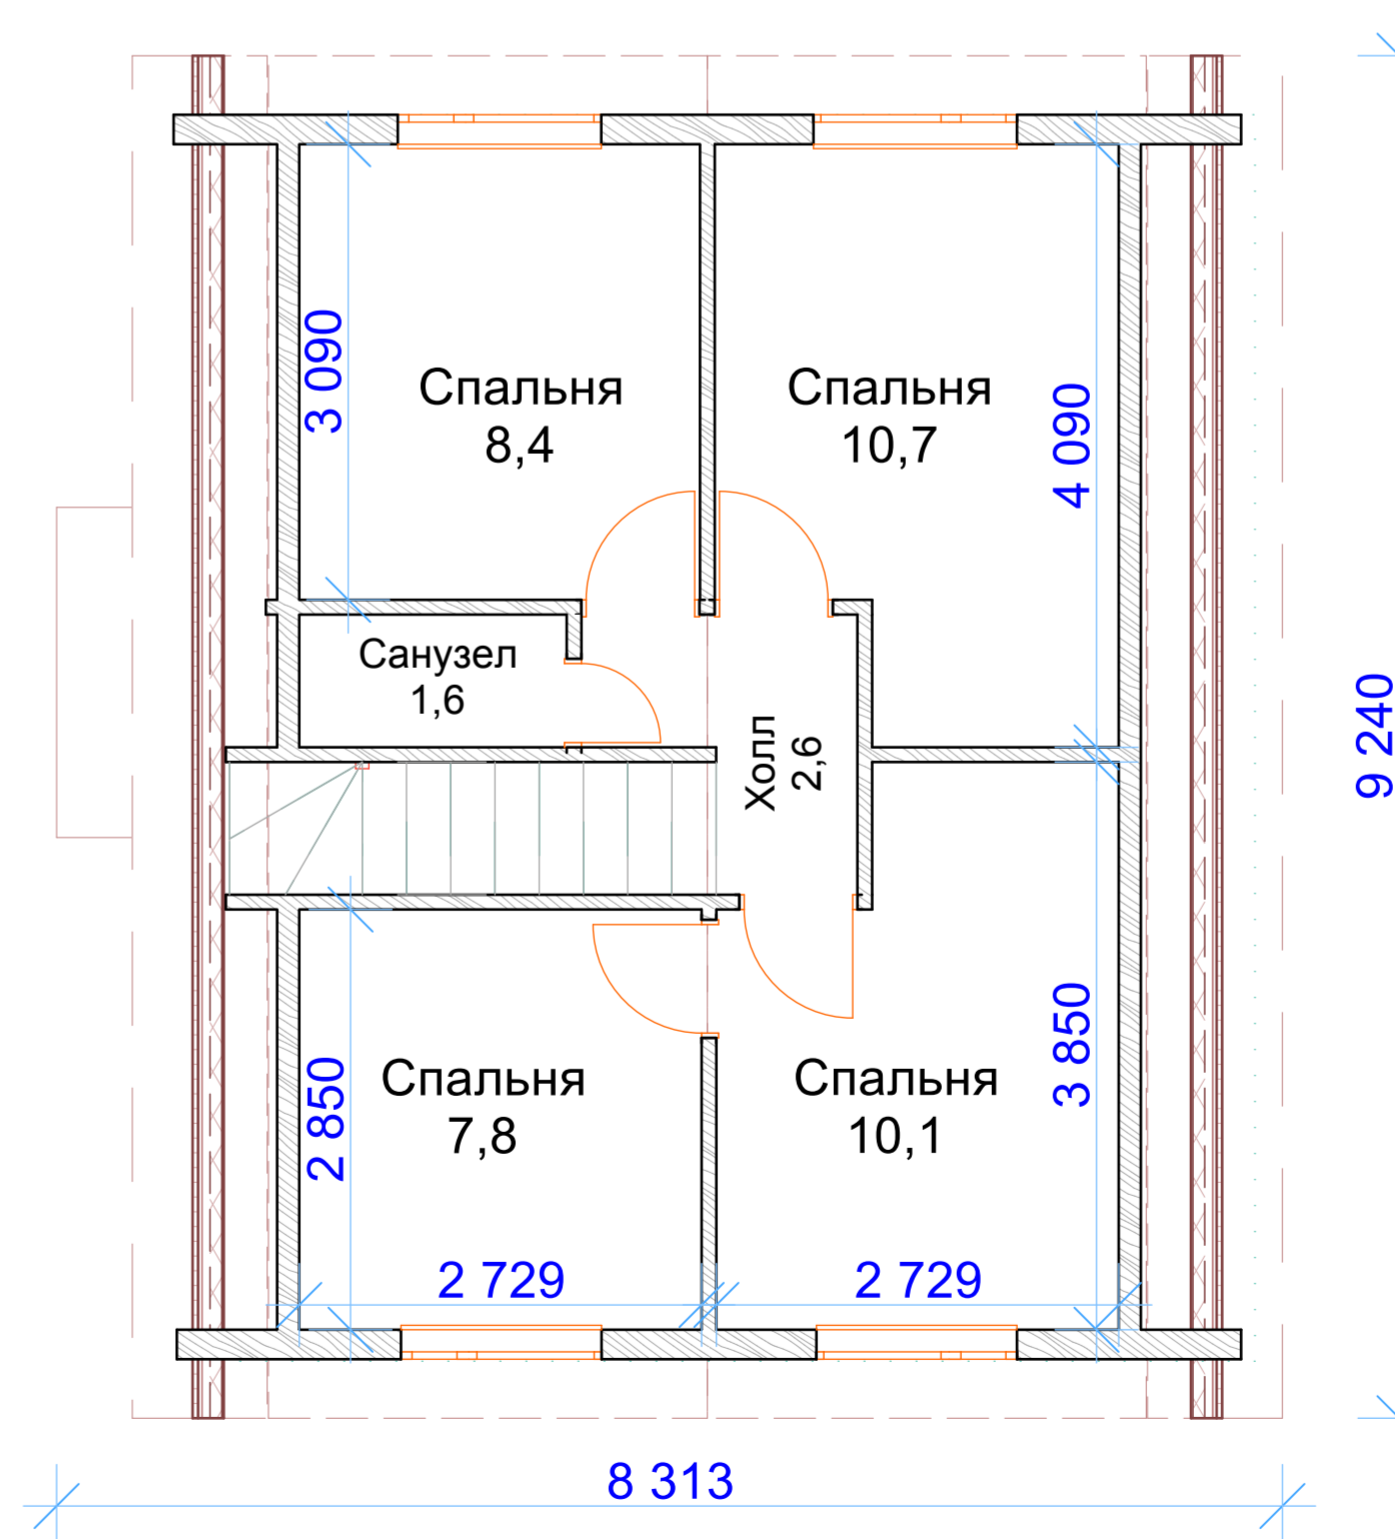

ПКФ "Экспресс"
г.Архангельск
<http://www.arhexpress.ru>

Проект: 56 - 47

Дом семикомнатный,
Общая площадь: 102,6 м.кв.