



Дом одноэтажный, мансардный, двухквартирный



План 1-го этажа

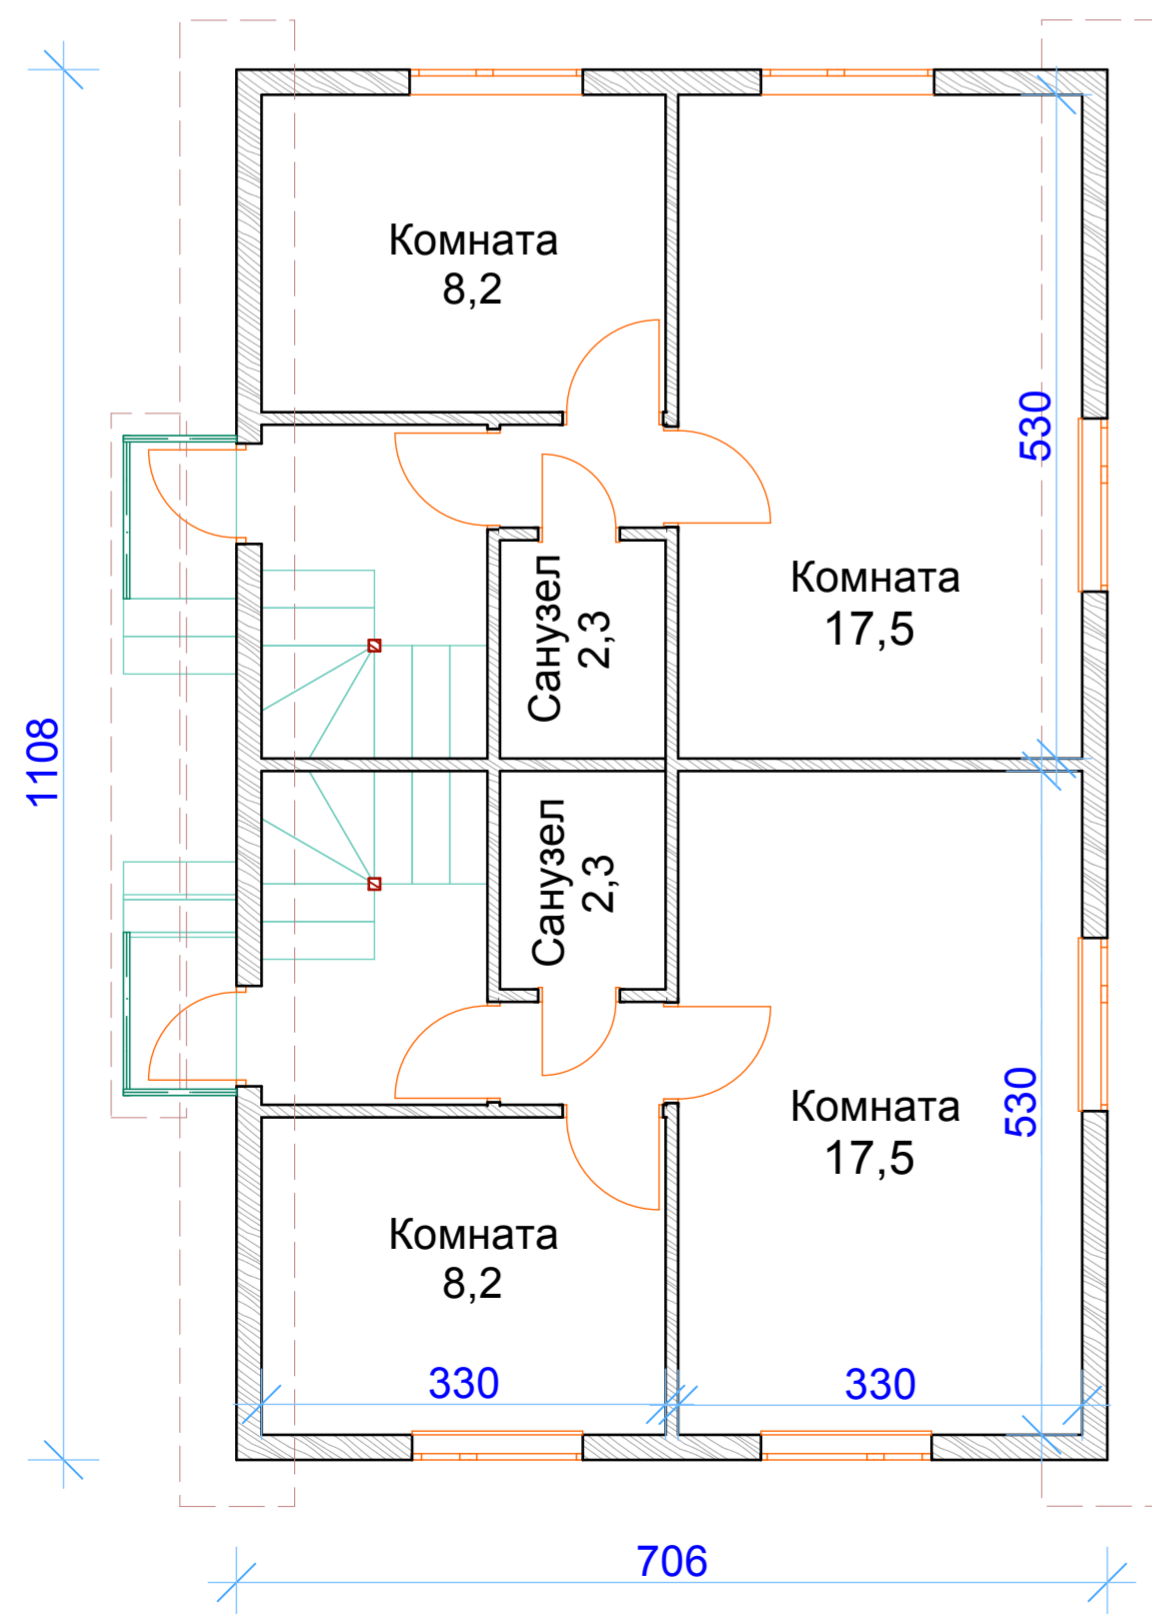

План мансардного этажа

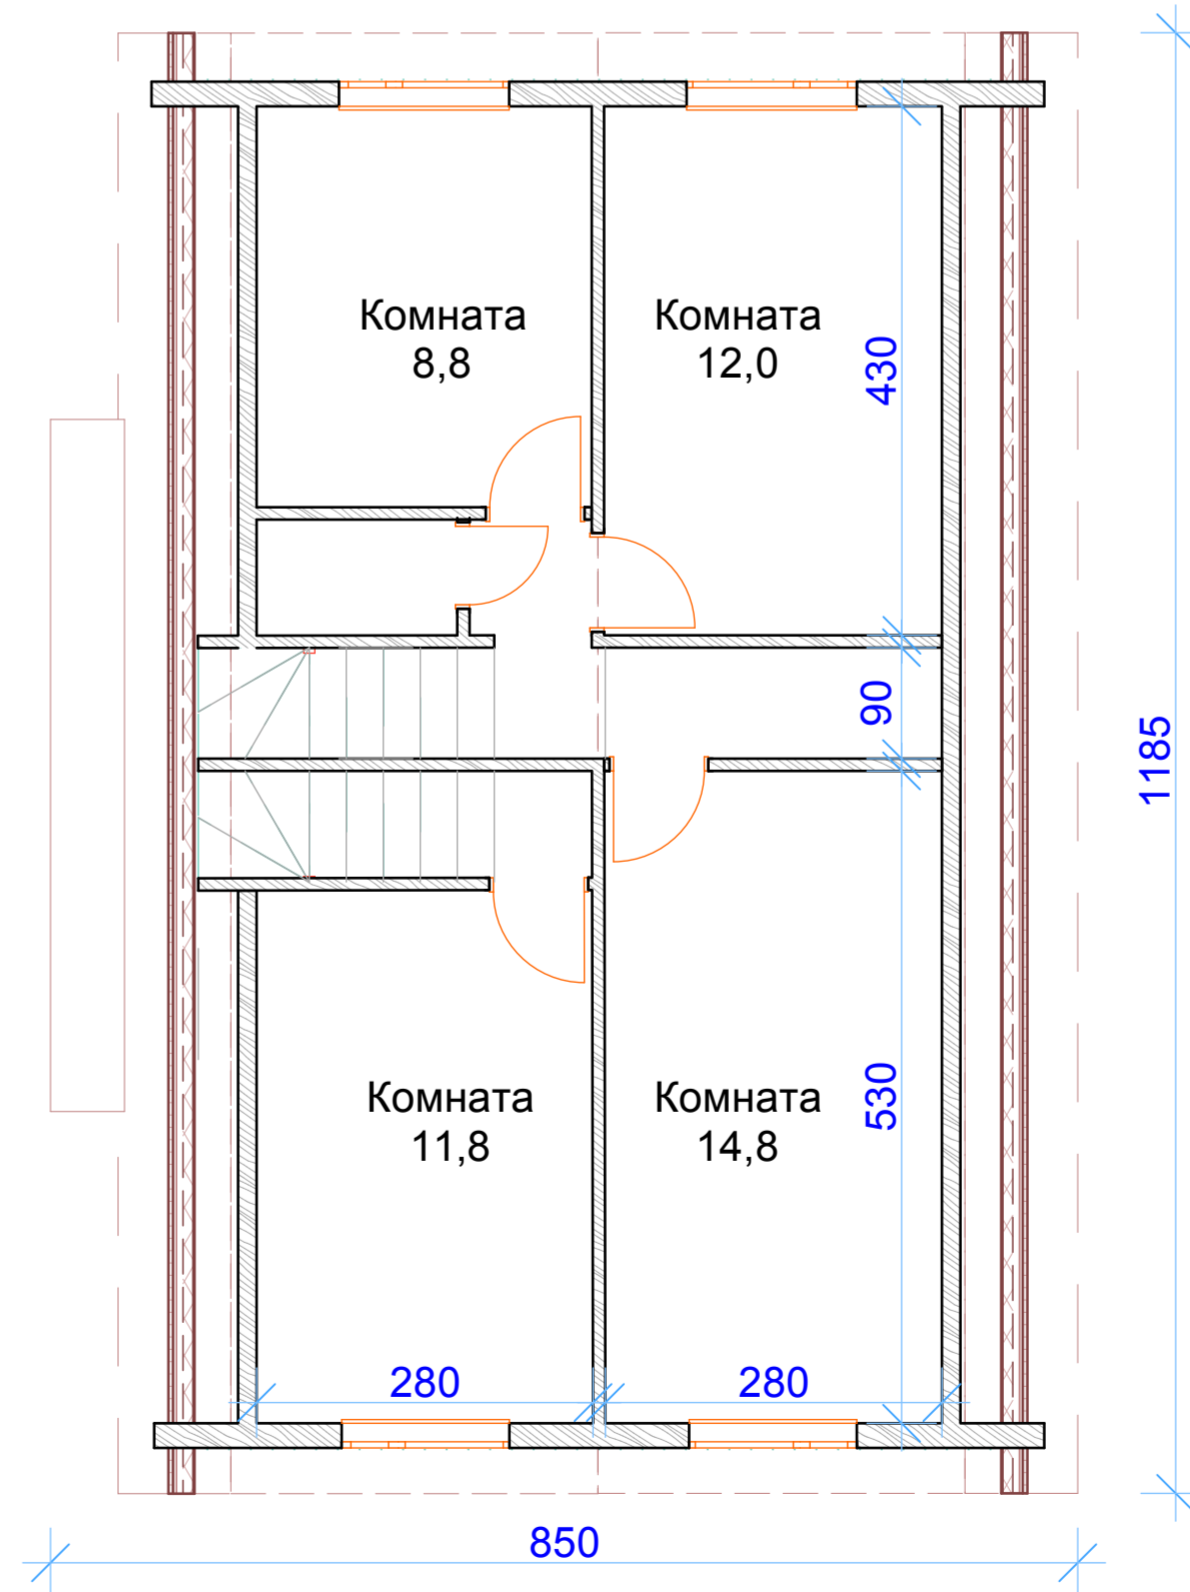

ПКФ "Экспресс"
г.Архангельск
<http://www.arhexpress.ru>

Проект: 58 - 42к

Дом деревянно-панельный,
двухквартирный

Общая площадь: 136,8 м.кв.