



Дом одноэтажный, мансардный, двухквартирный

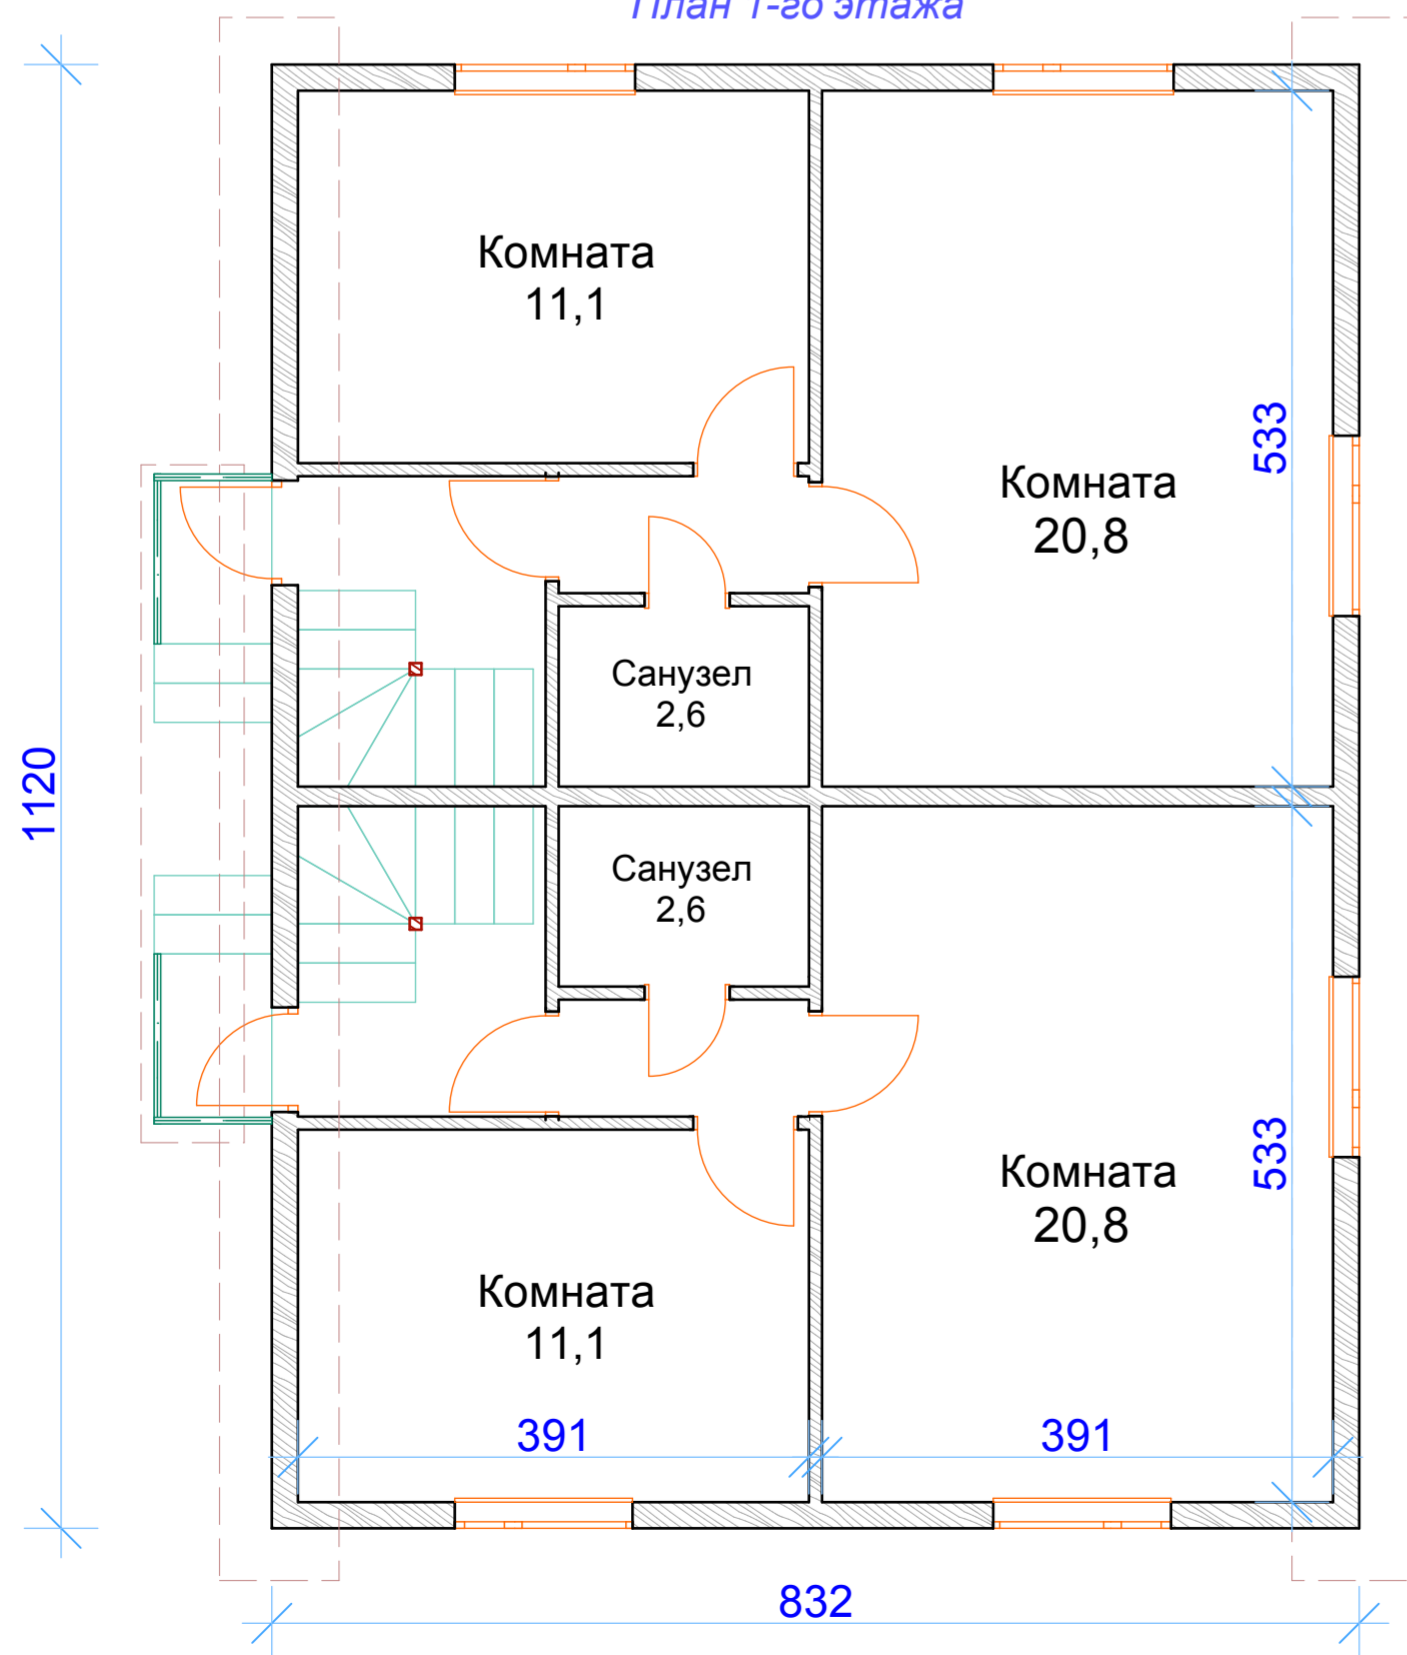

План 1-го этажа



План мансардного этажа

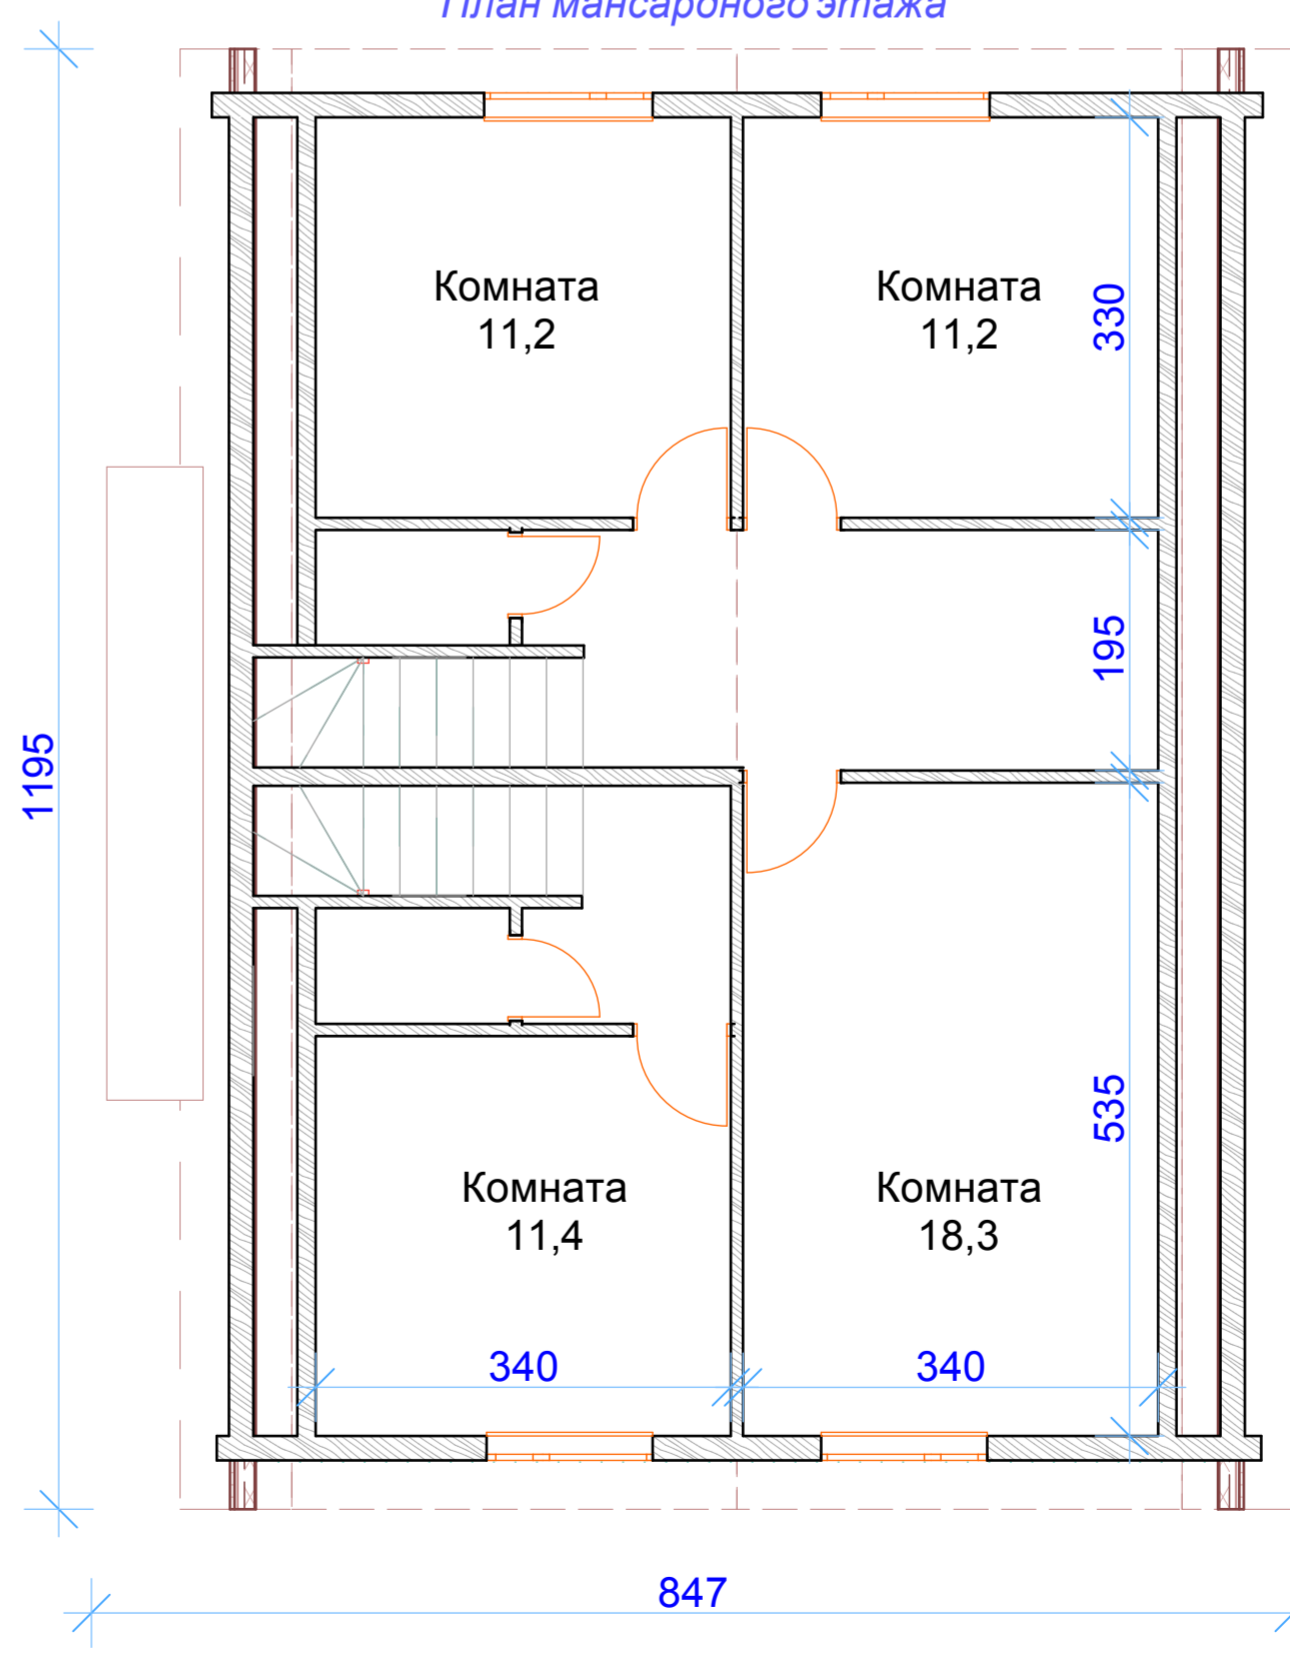

ПКФ "Экспресс"
г.Архангельск
<http://www.arhexpress.ru>

Проект: 68 - 42к.

Дом деревянно-панельный
двухквартирный

Общая площадь: 163 м.кв.