




Дом одноэтажный, мансардный, двухквартирный

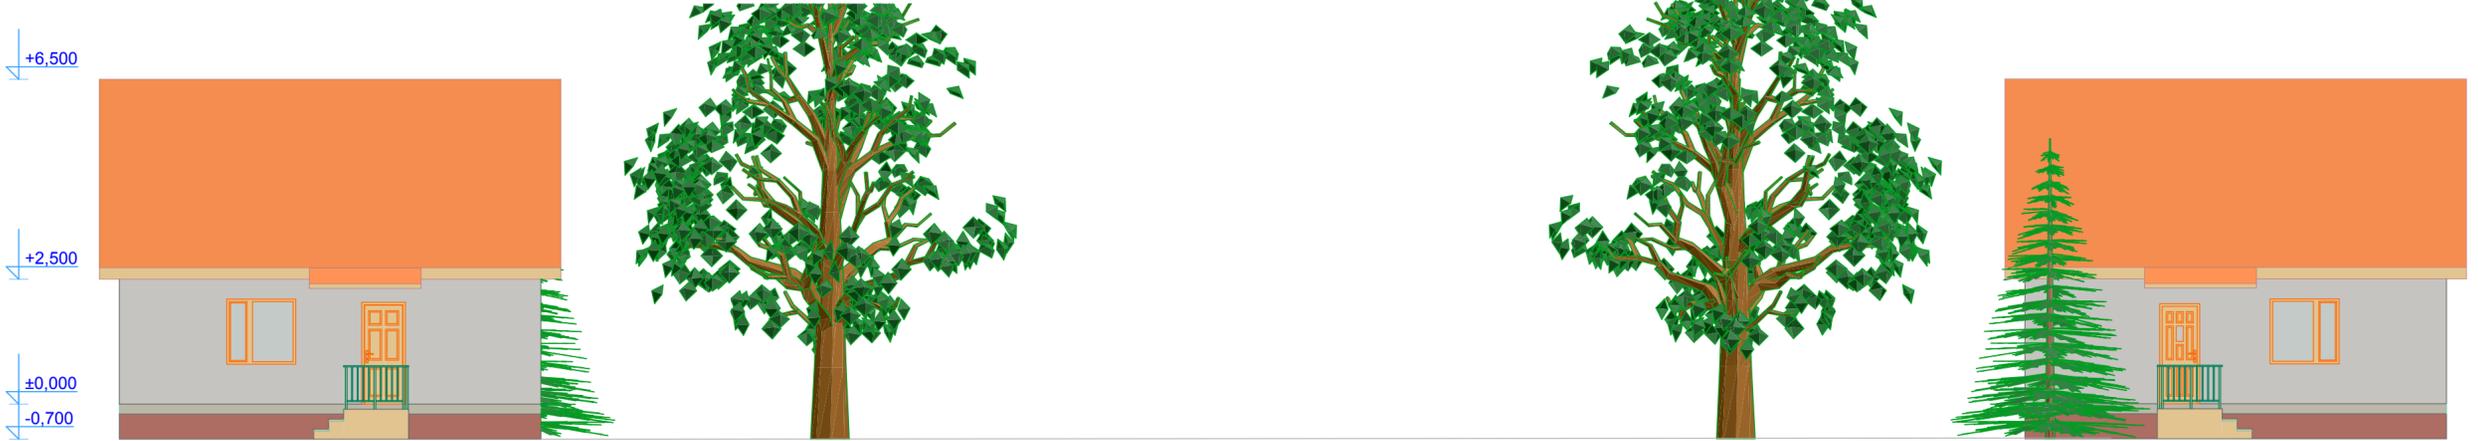

План 1-го этажа

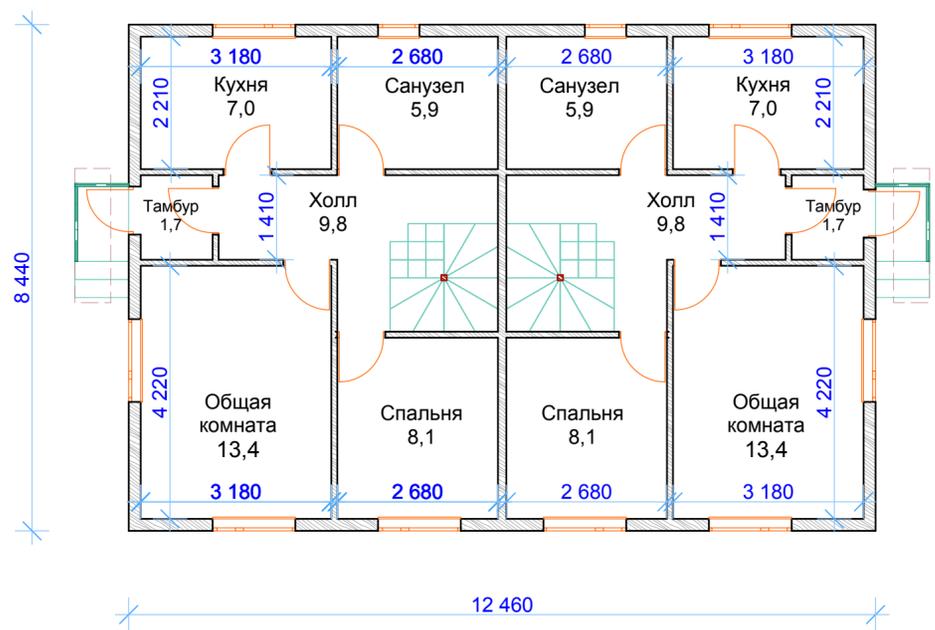

План мансардного этажа

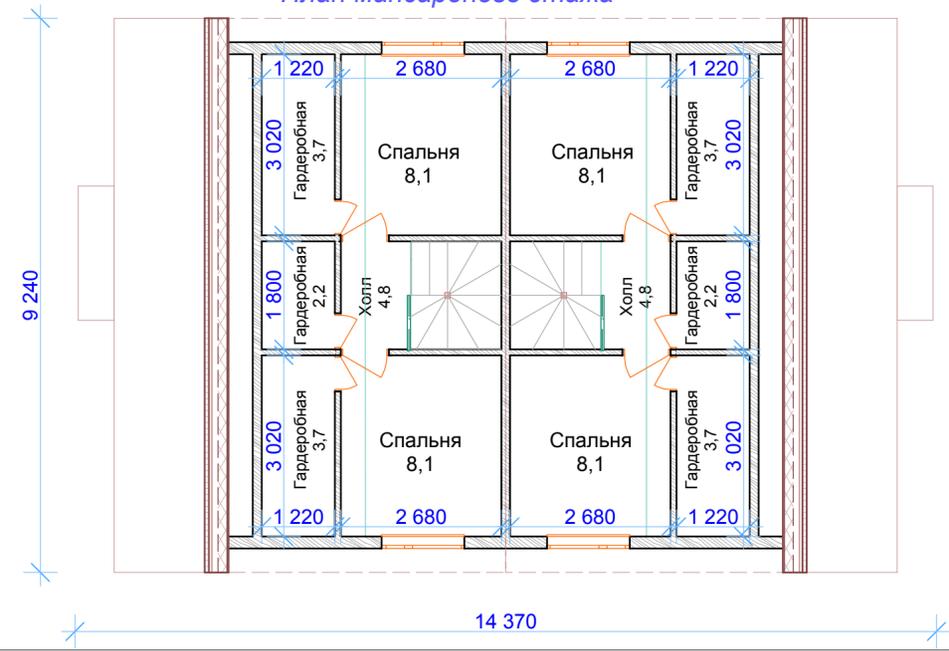

ПКФ "Экспресс"
г.Архангельск
<http://www.arhexpress.ru>

Проект: 96 - 212

Двухквартирный дом,
Общая площадь: 2 x 76,6 м.кв.