




Дом одноэтажный, мансардный, двухквартирный

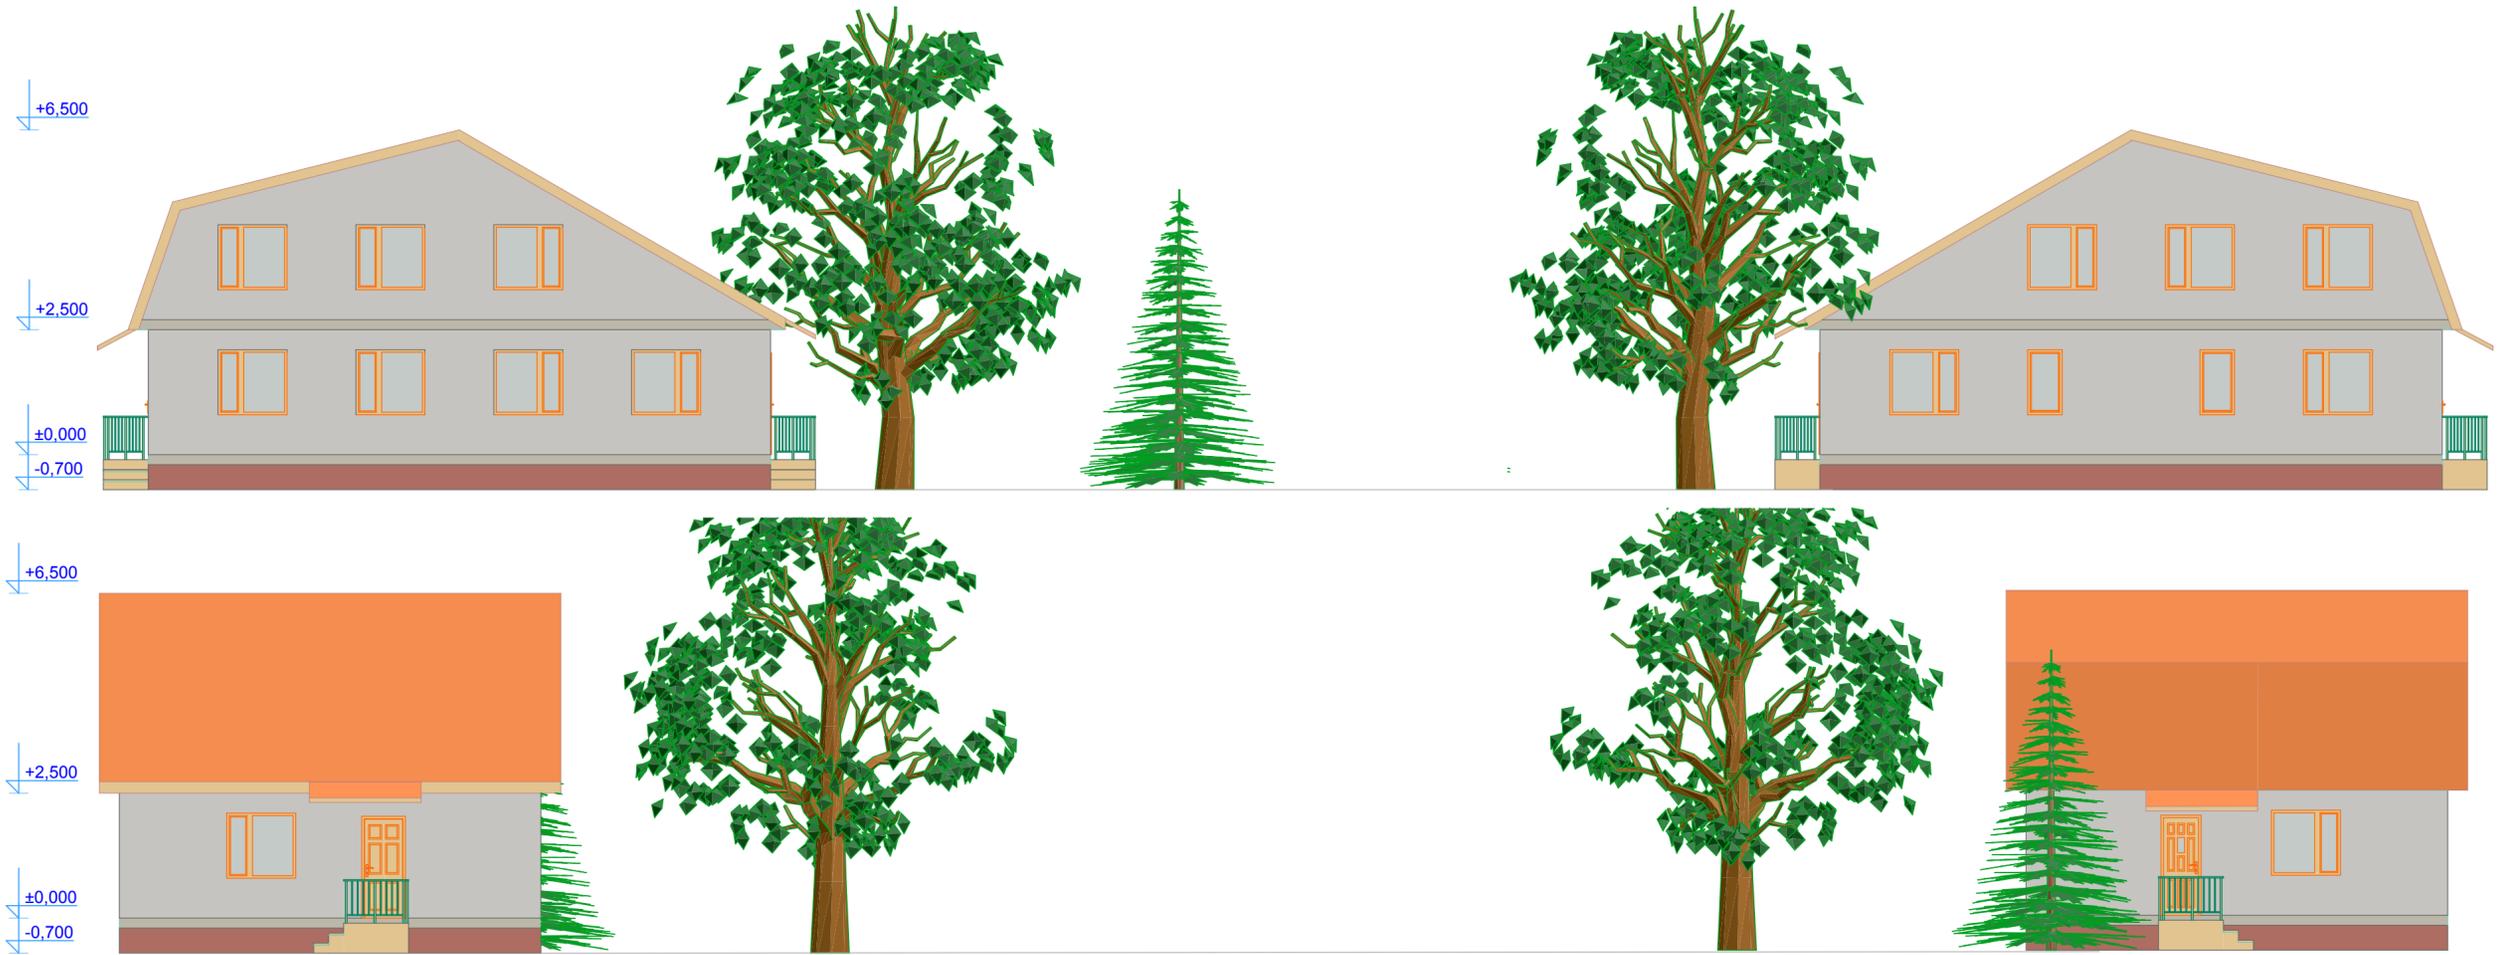

План 1-го этажа

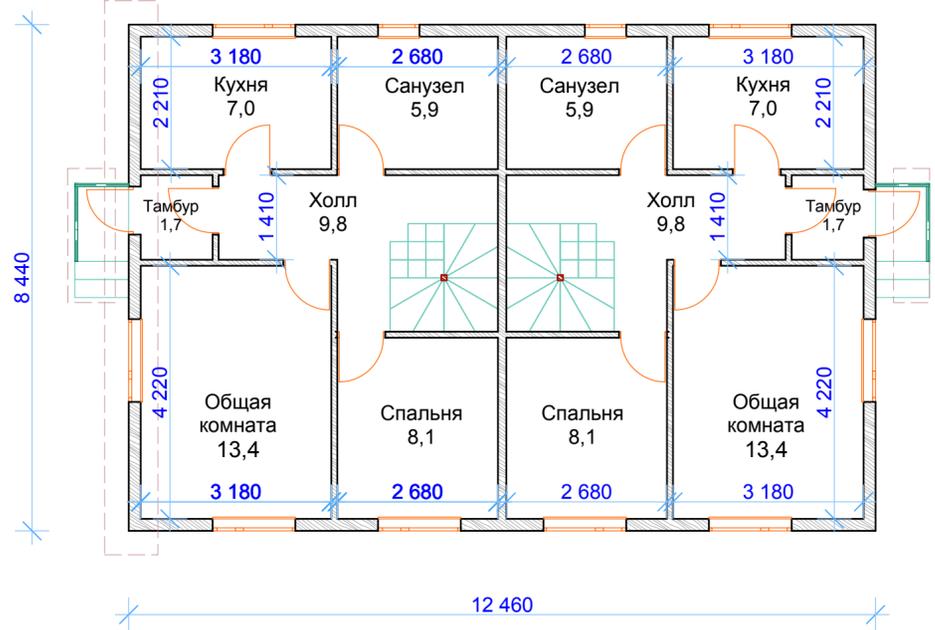

План мансардного этажа

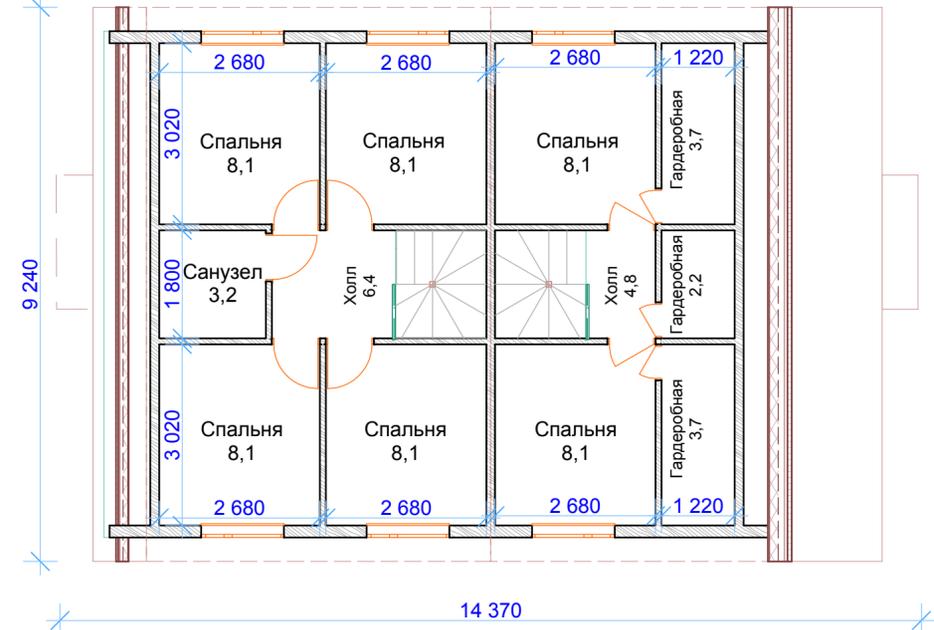

ПКФ "Экспресс"
г.Архангельск
<http://www.arhexpress.ru>

Проект: 96 - 314

Двухквартирный дом,
Общая площадь: 88,0 + 76,6 м.кв.
в т.ч. жилая площадь: 53,9 + 37,7 м.кв.