



# Дом одноэтажный, мансардный, двухквартирный

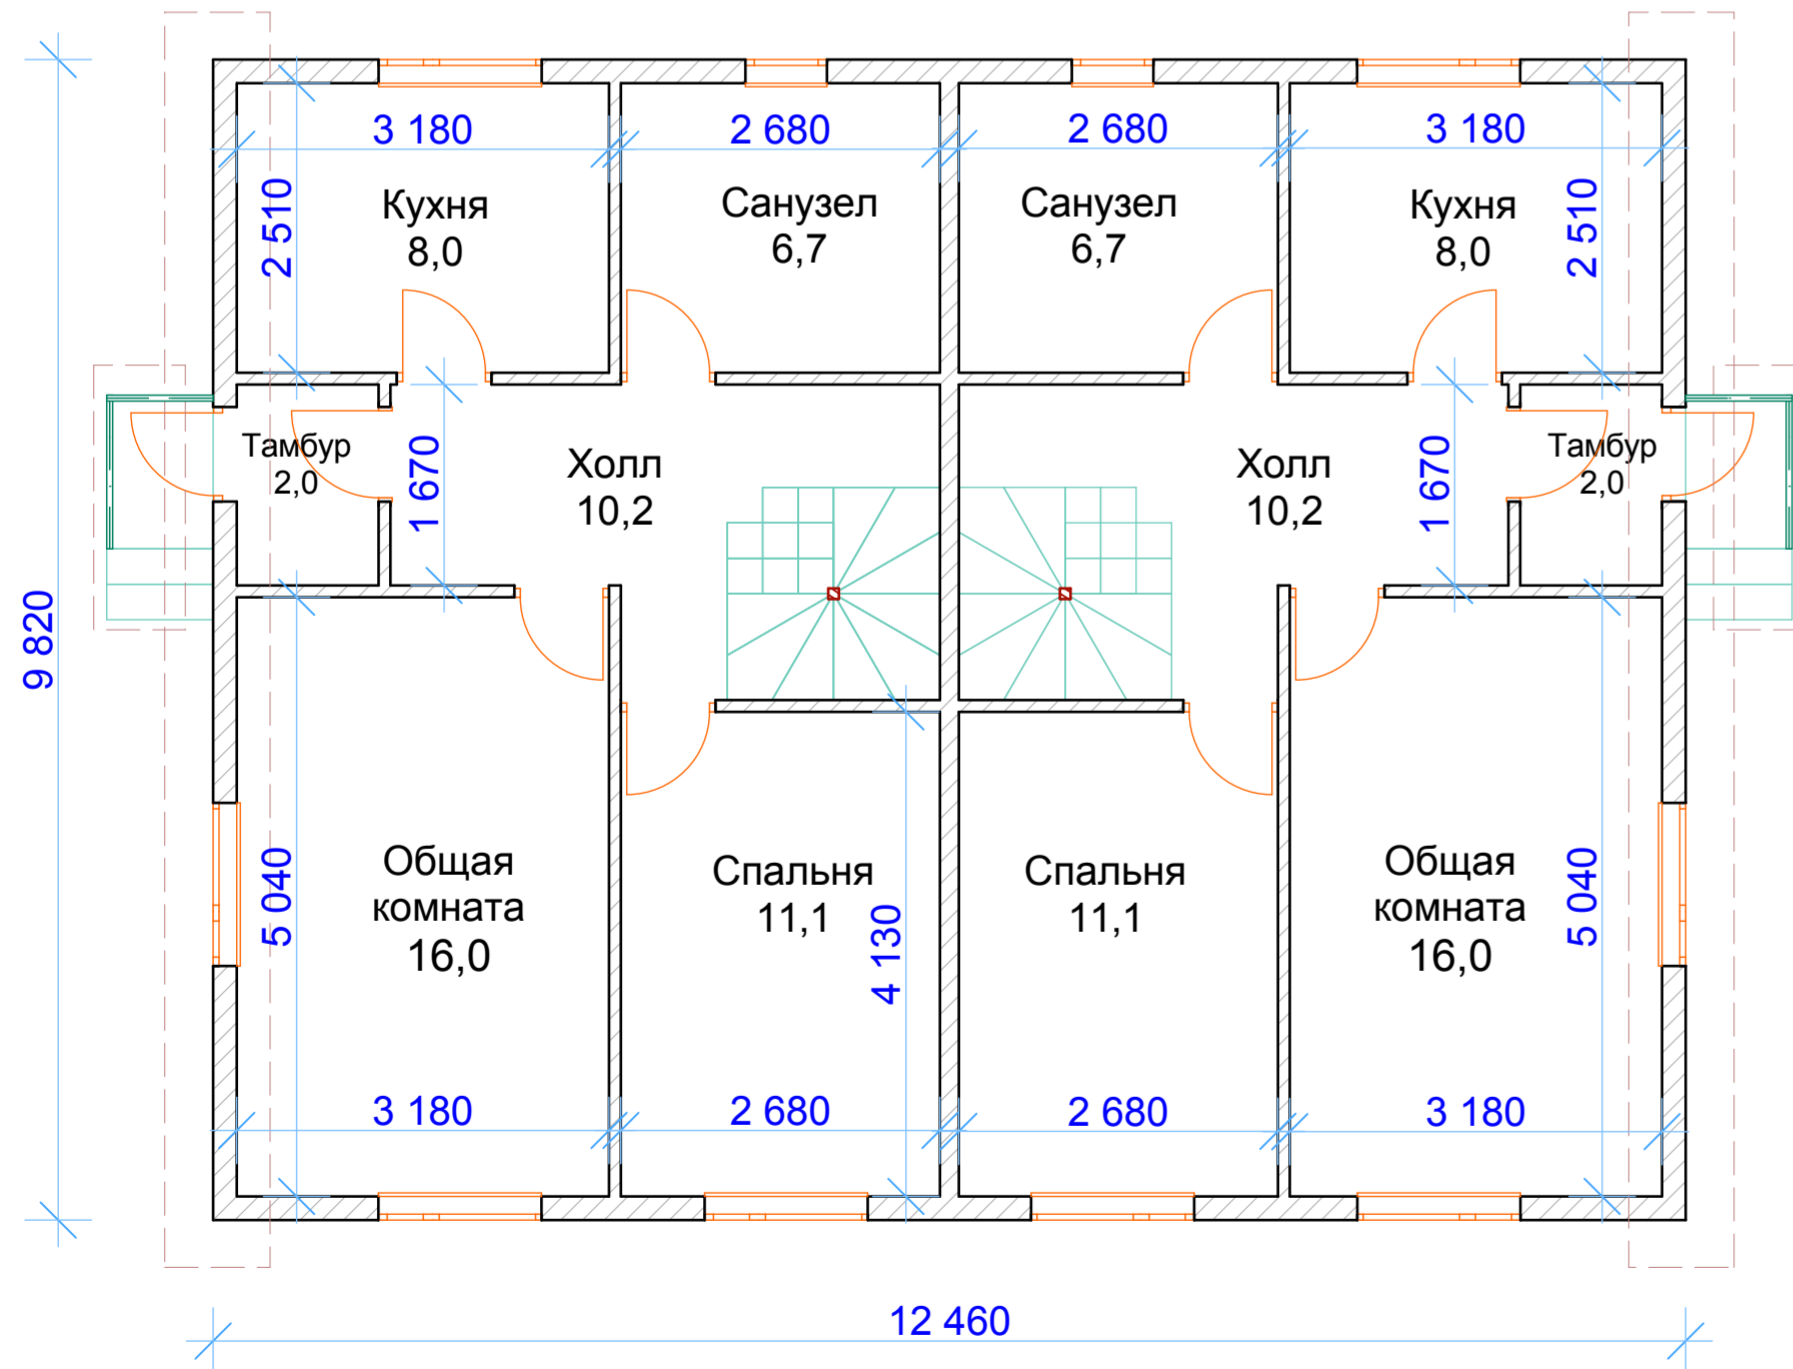

План 1-го этажа



План мансардного этажа

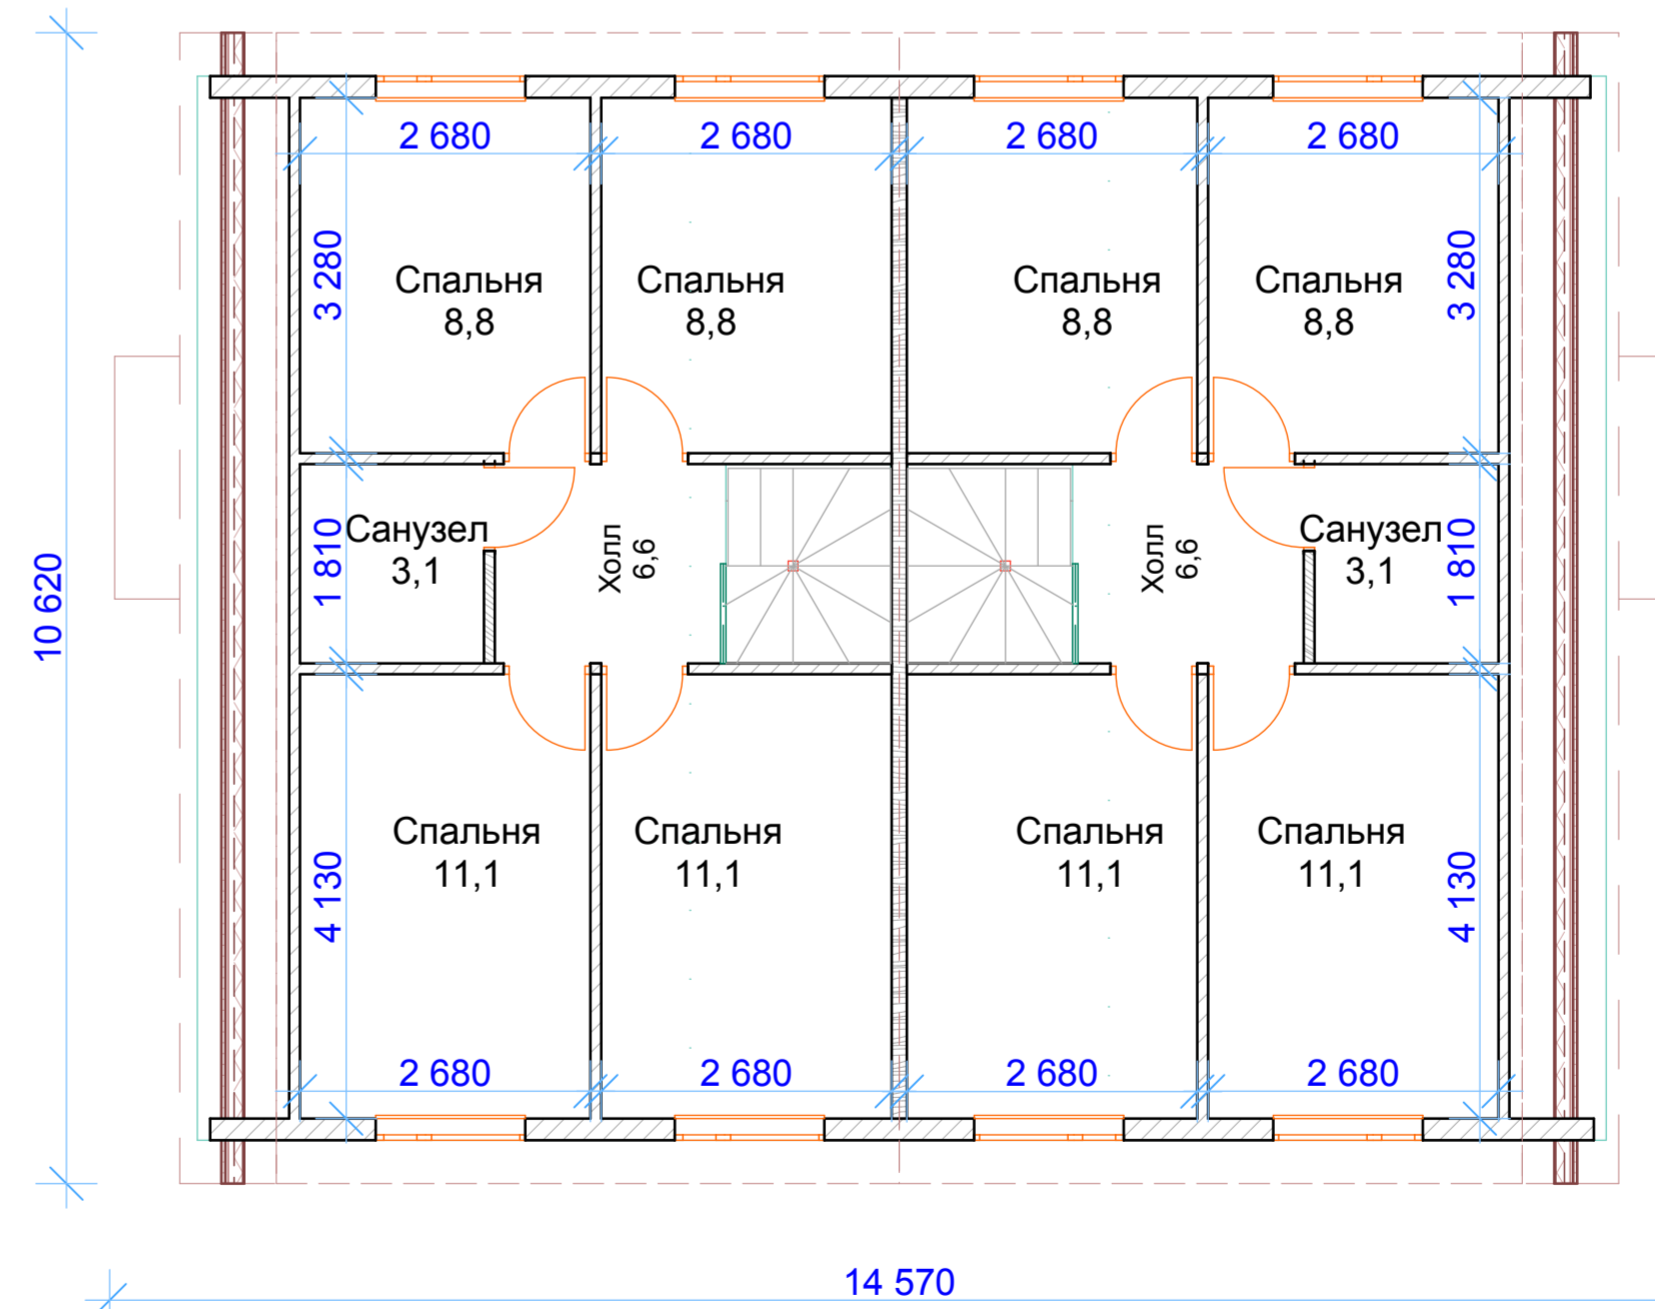

ПКФ "Экспресс"  
г.Архангельск  
<http://www.arhexpress.ru>

Проект: 97 - 416

Двухквартирный дом,

Общая площадь: 2 x 103,4 м.кв.  
в т.ч. жилая площадь: 2 x 66,9 м.кв.