

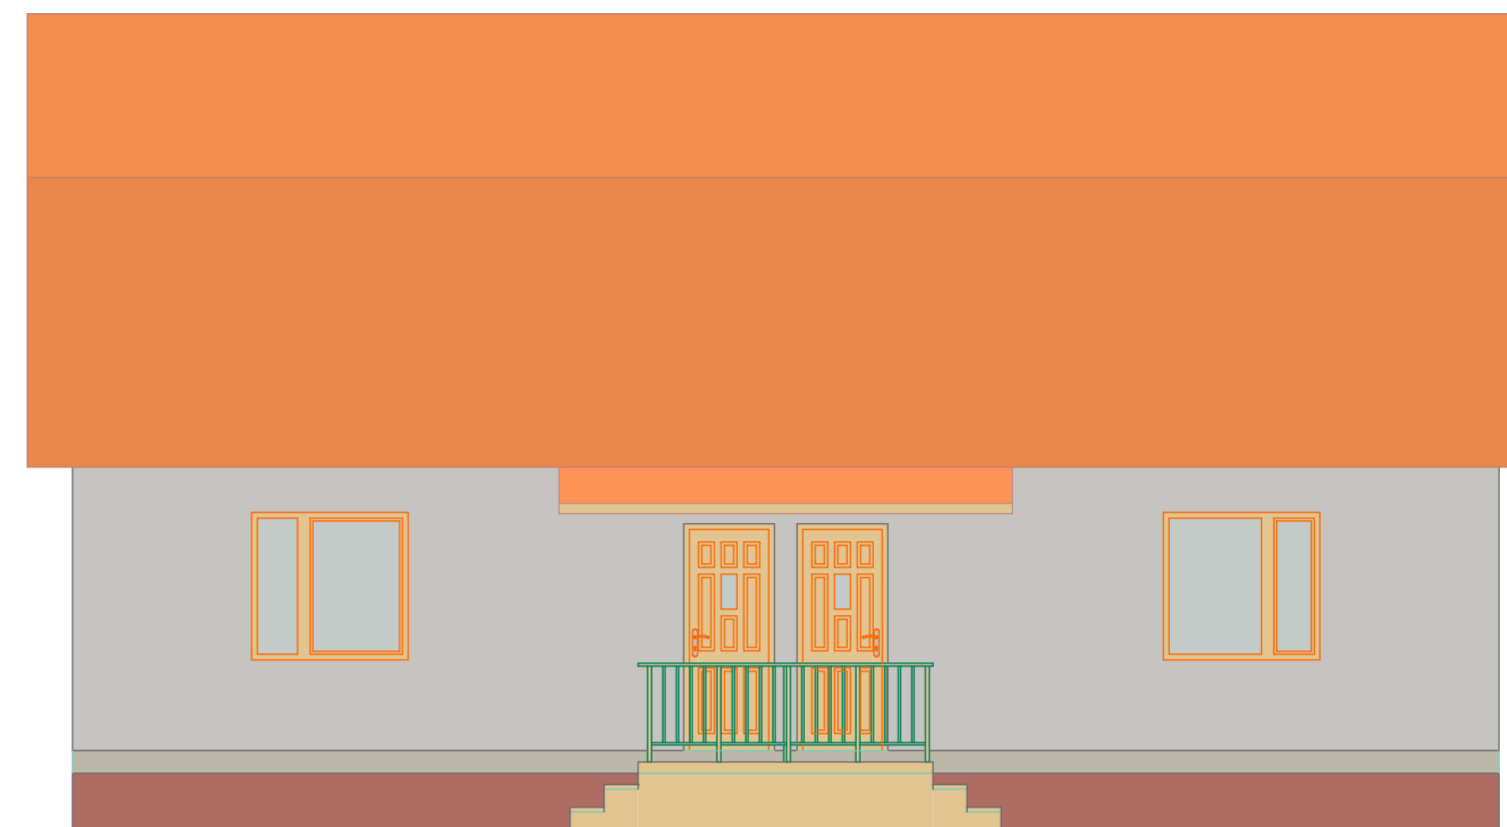



Дом одноэтажный, мансардный, четырехквартирный

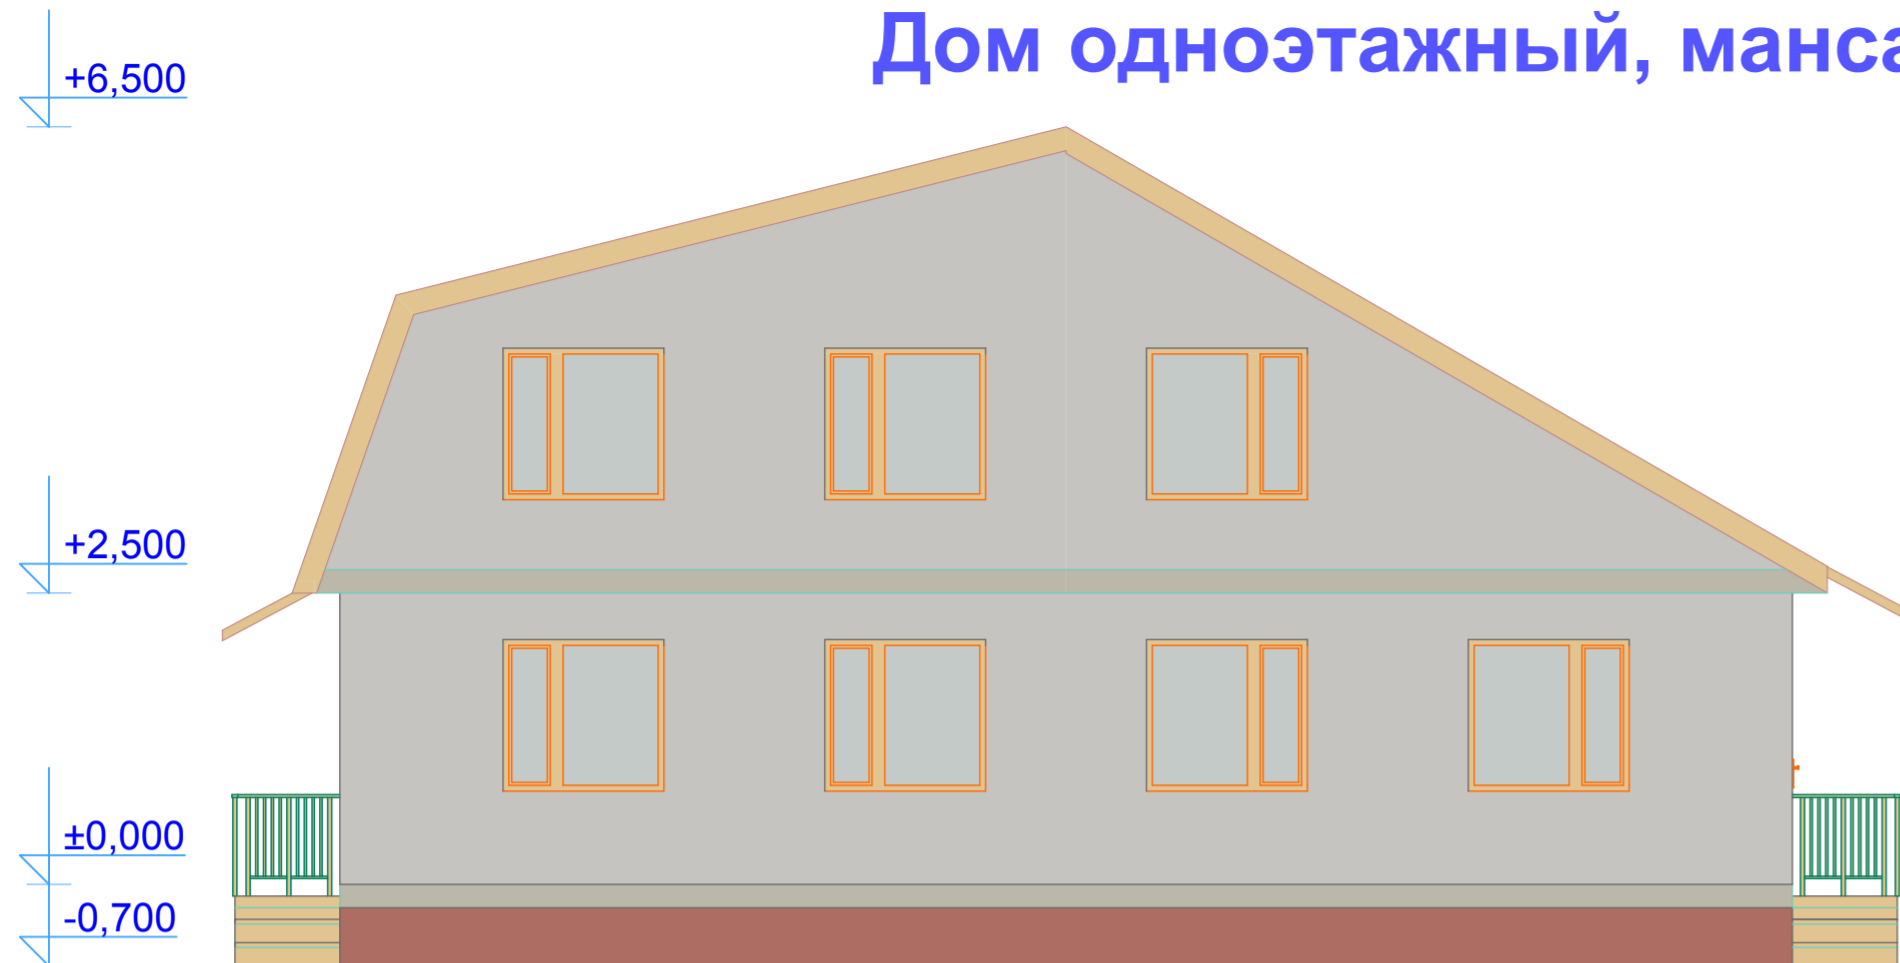

План 1-го этажа

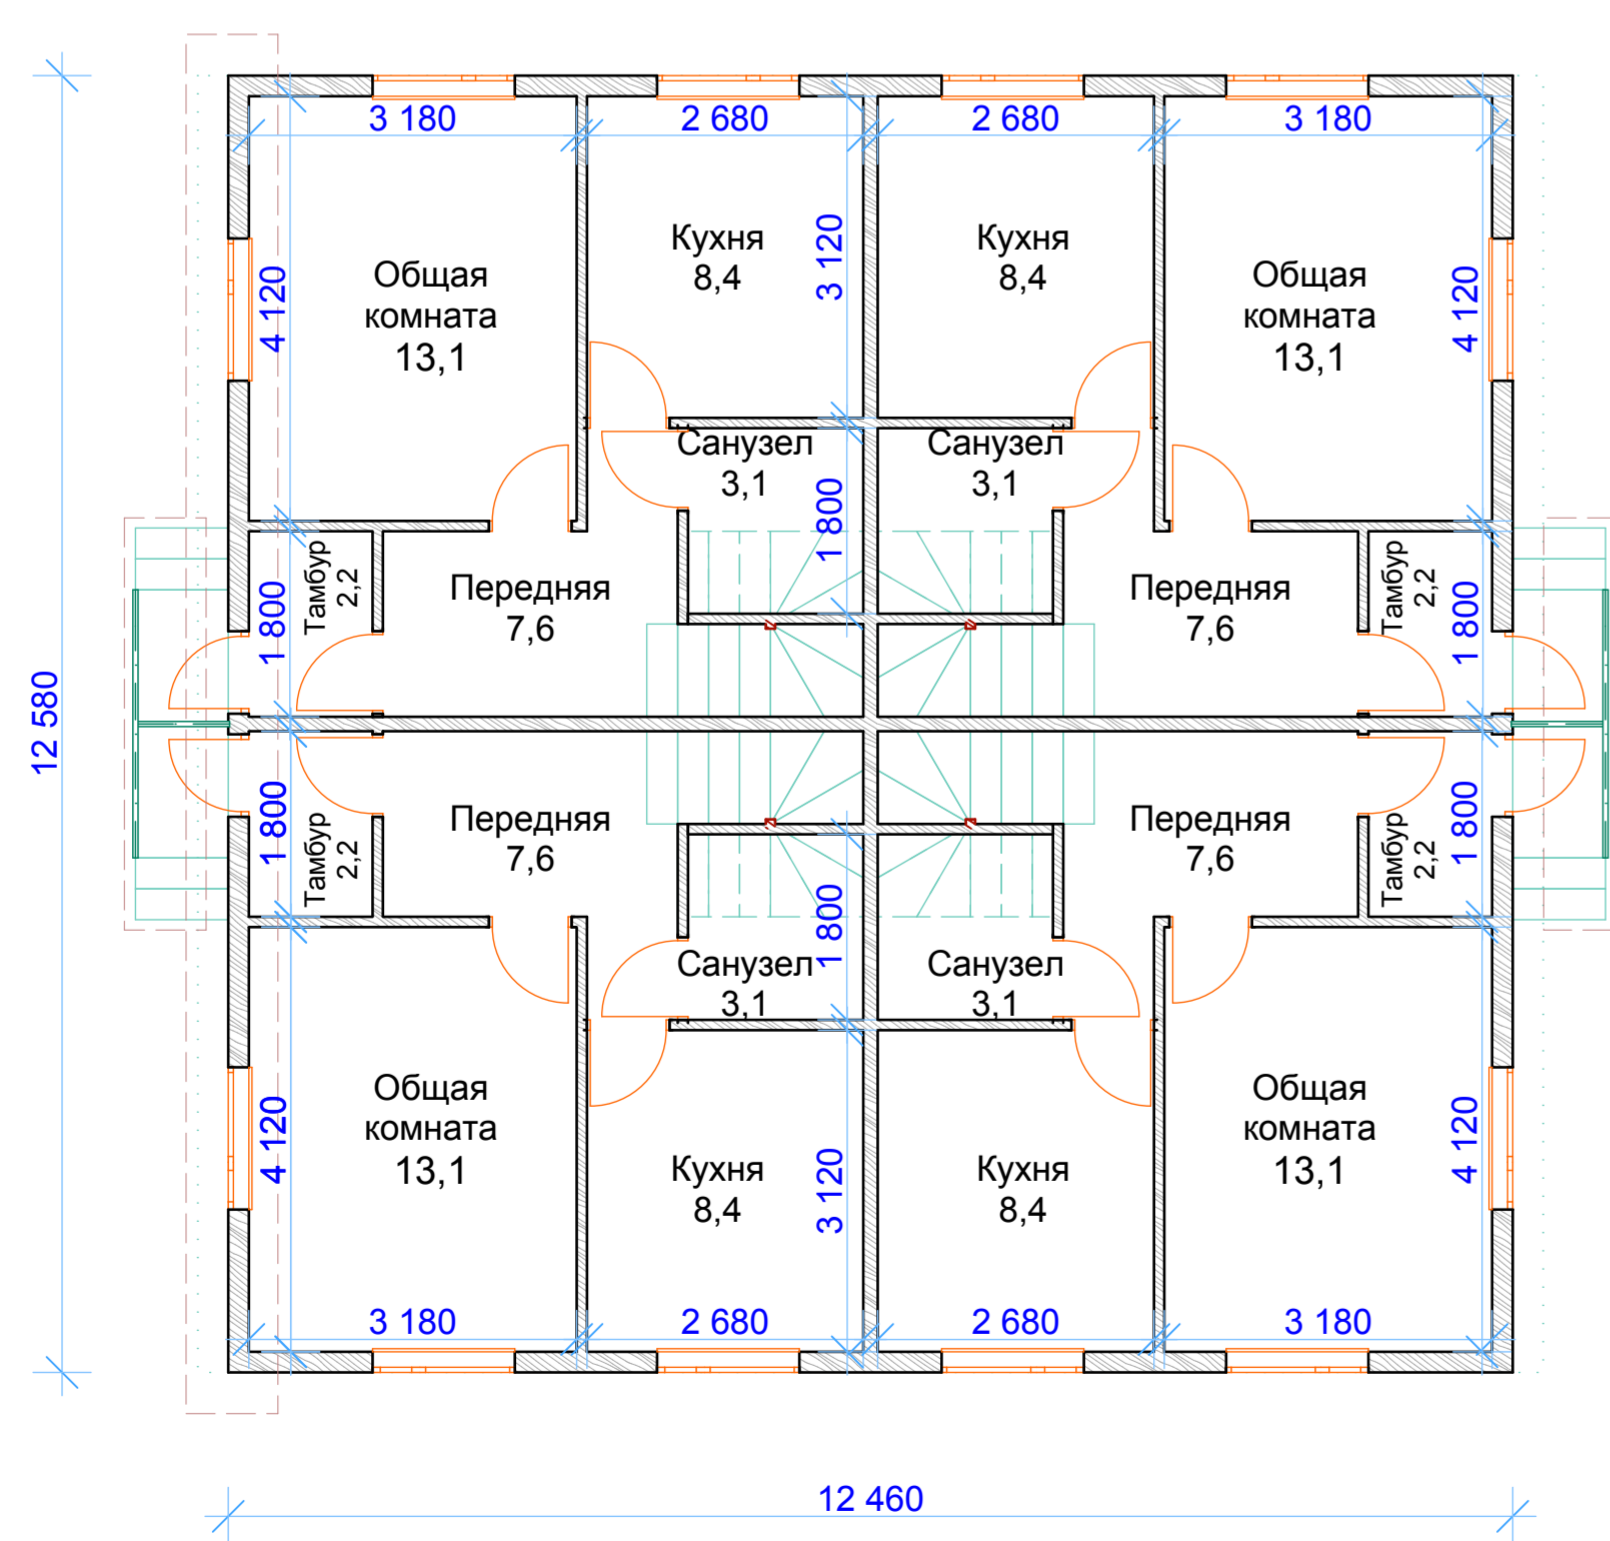

План мансардного этажа

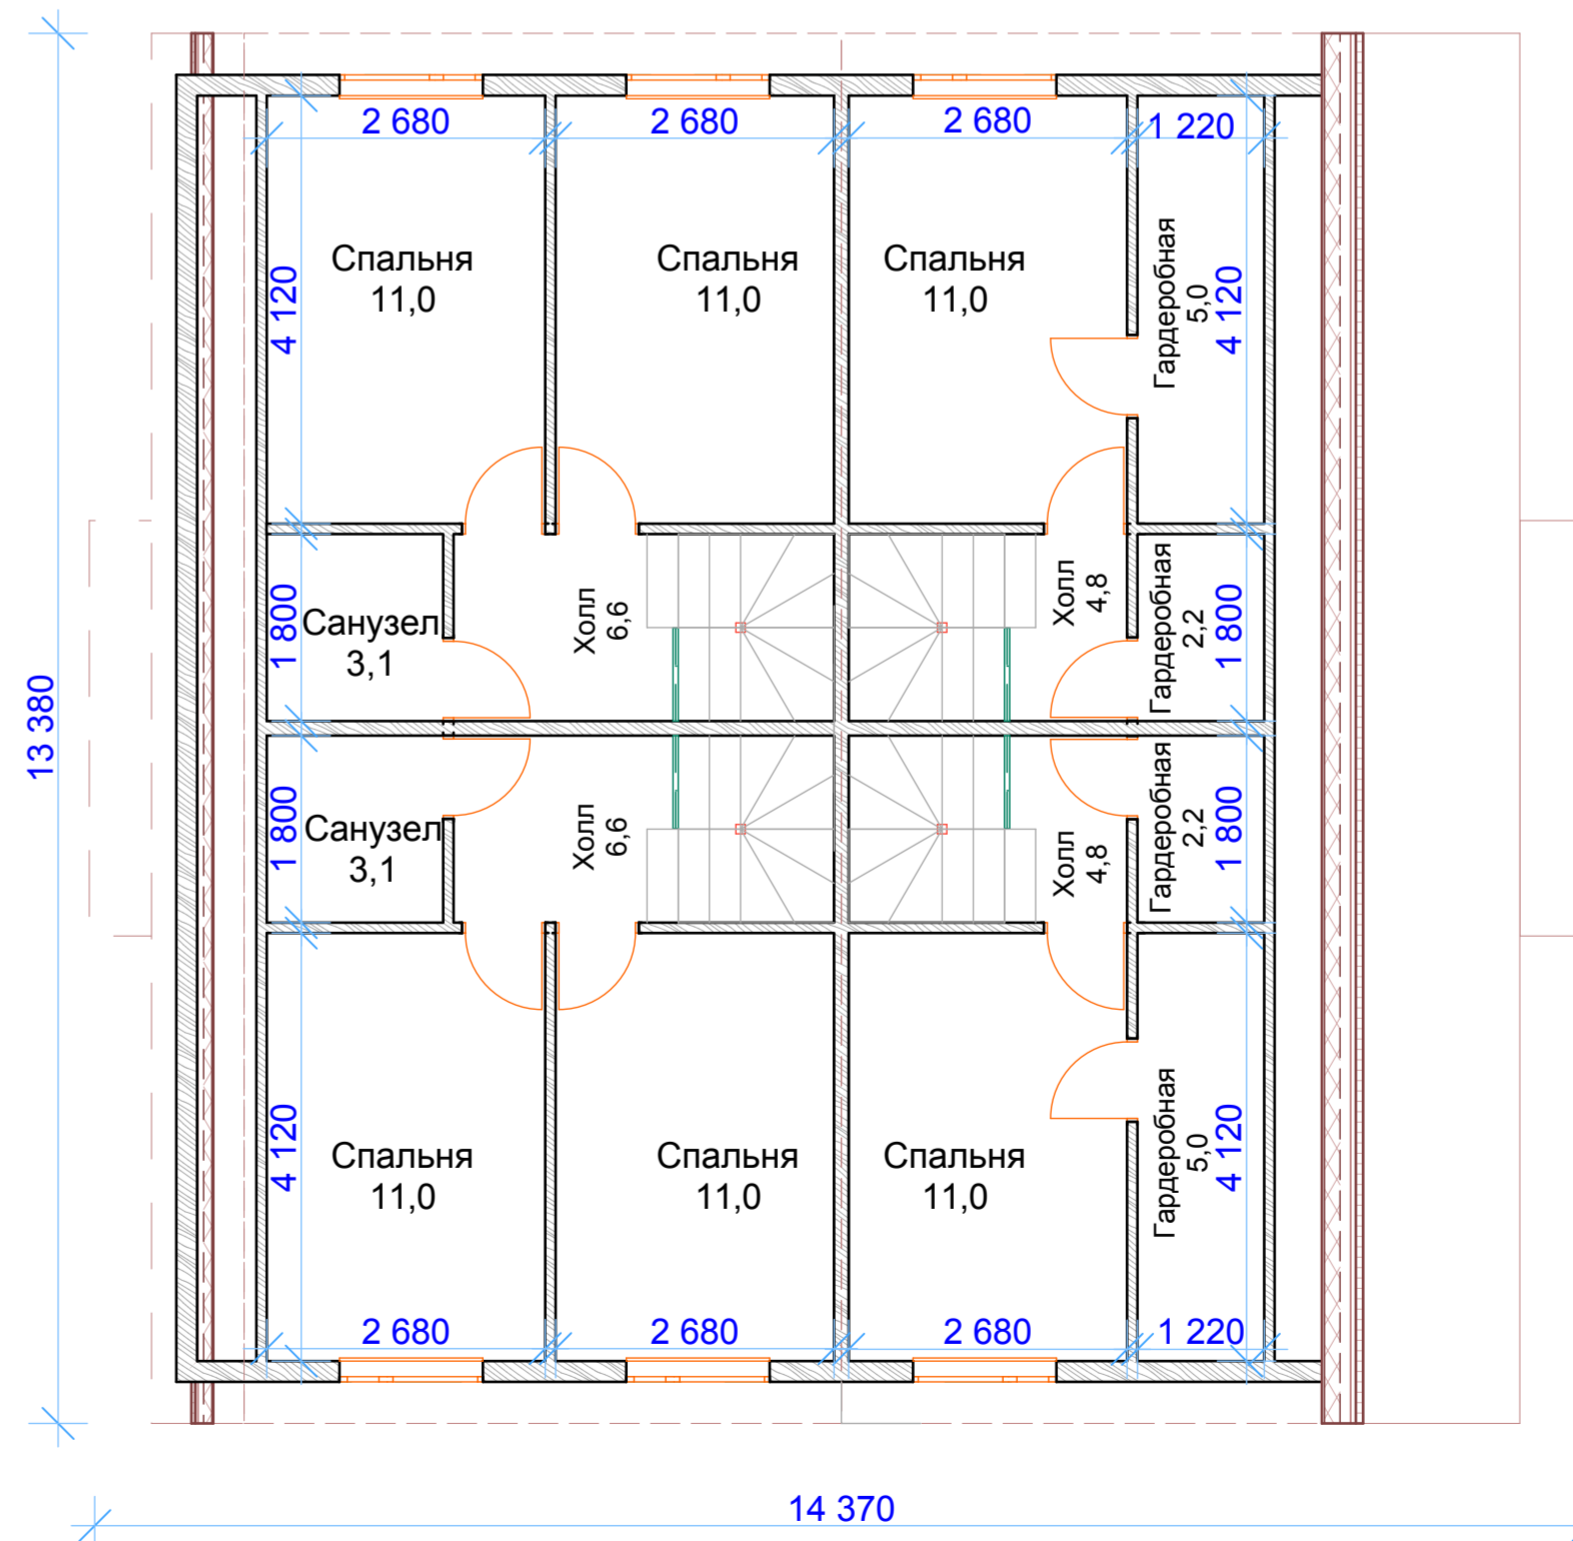

ПКФ "Экспресс"
г.Архангельск
<http://www.arhexpress.ru>

Проект: 99 - 314

Четырехквартирный дом,

Общая площадь:
2 x 65,6 + 2 x 56,9 м.кв.
в т.ч. жилая площадь:
2 x 35,1 + 24,1 м.кв.